


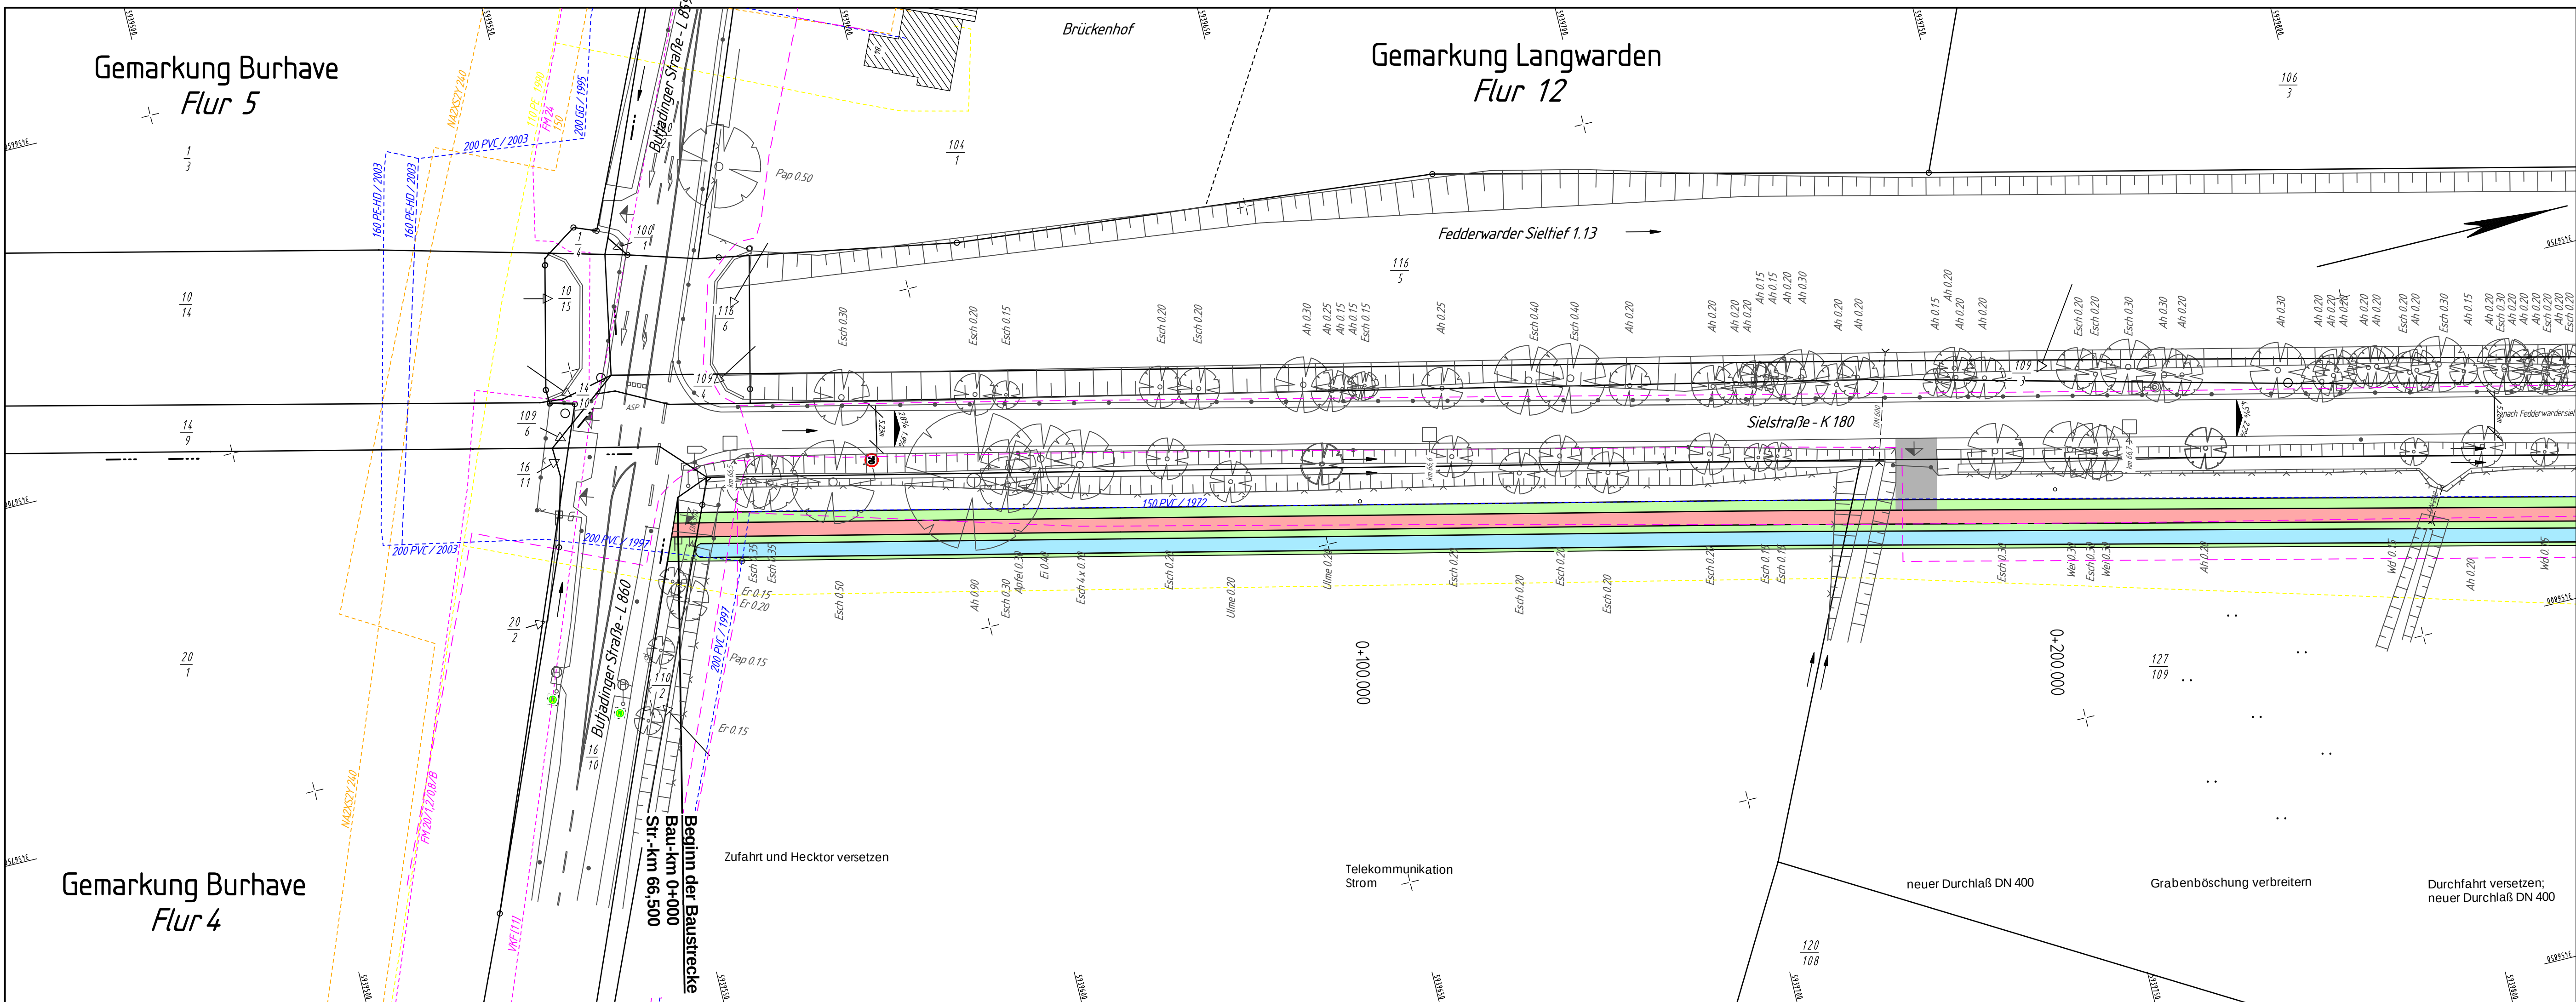

Zeichenerklärung:

- ASP Asphalt
- B Beton
- BP Betonplatten
- GR Granit
- KL Klinker
- RG Rasengitterplatten
- RP Rechteckpflaster
- SCH Schotter
- SKP Sechskantpflaster
- VB Verbundpflaster
- UNB Unbefestigt

Laub-/Nadelbaum mit Stammdurchmesser in m

Aufnahmepunkt in mNN

Kilometer-Tafel/-Stein

Straßenablauf

Schacht Regen-/Schmutzwasserkanal

Schieber

Hydrant Unterflur/Überflur

Zufahrt/Zugang, befestigt

Zufahrt/Zugang, unbefestigt

Laternen

Eingang/Einfahrt

Arbeitstreifen, vorübergehende Inanspruchnahme

lfd. Nr. des Bauwerkverzeichnisses

Einschnittböschung

Zu-/Überfahrt (wenn keine andere Angabe, werden die Zufahrten in Asphaltbauweise befestigt)

Fahrbahn, befestigt

Bankett-/Seitentrennstreifen/Überfahrt

Radweg

Dammböschung

entfallender / gepl. Baum

Fahrbahnquerneigung

Neigungsbrechpunkt

Rohrdurchlaß mit Böschungsstück und Angabe der Nennweite

Unterirdische Ver- u. Entsorgungsleitungen	Lage der erdüberdeckten Leitungen nicht vollständig Eintragungen hinsichtlich der Lage sind unverbindlich
Elektro-leitung	Trinkwasser-leitung
Gasleitung	Fernmelde
Schmutzwasser-leitung neu/vorh.	Regenwasser-leitung neu/vorh.

Blatt 1 2 3 4

Entwurfsbearbeitung:

INGENIEURBÜRO HORST PRANTE DIPL.-ING.

AM STRATJEBUSCH 105 - 26180 RASTEDE
POSTFACH 1220 - 26170 RASTEDE

TELEFON 0 44 02 - 9 16 76-0
TELEFAX 0 44 02 - 9 16 76-6
E-MAIL MAIL@ING-PRANTE.DE

	Datum	Zeichen
bearbeitet	12/2010	Pra.
gezeichnet	12/2010	Sta.
geprüft:		

Straßenbauverwaltung des Landes Niedersachsen

Straße: K 180 von km: 66,500 bis km: 67,852

(Nächster Ort): Burhave

Unterlage 7/12.2/12.3

Blatt Nr. 1

Reg. Nr.

	Datum	Zeichen
bearbeitet		
gezeichnet		
nach-/geprüft		

Neubau eines Radweges an der K 180 von Brückenhof nach Fedderwardersiel

Bau-km 0+000 bis Bau-km 1+255

Lageplan

Maßstab 1: 500

Aufgestellt:

Oldenburg, den

Niedersächsische Landesbehörde für Straßenbau und Verkehr

Geschäftsbereich Oldenburg

im Auftrage: