


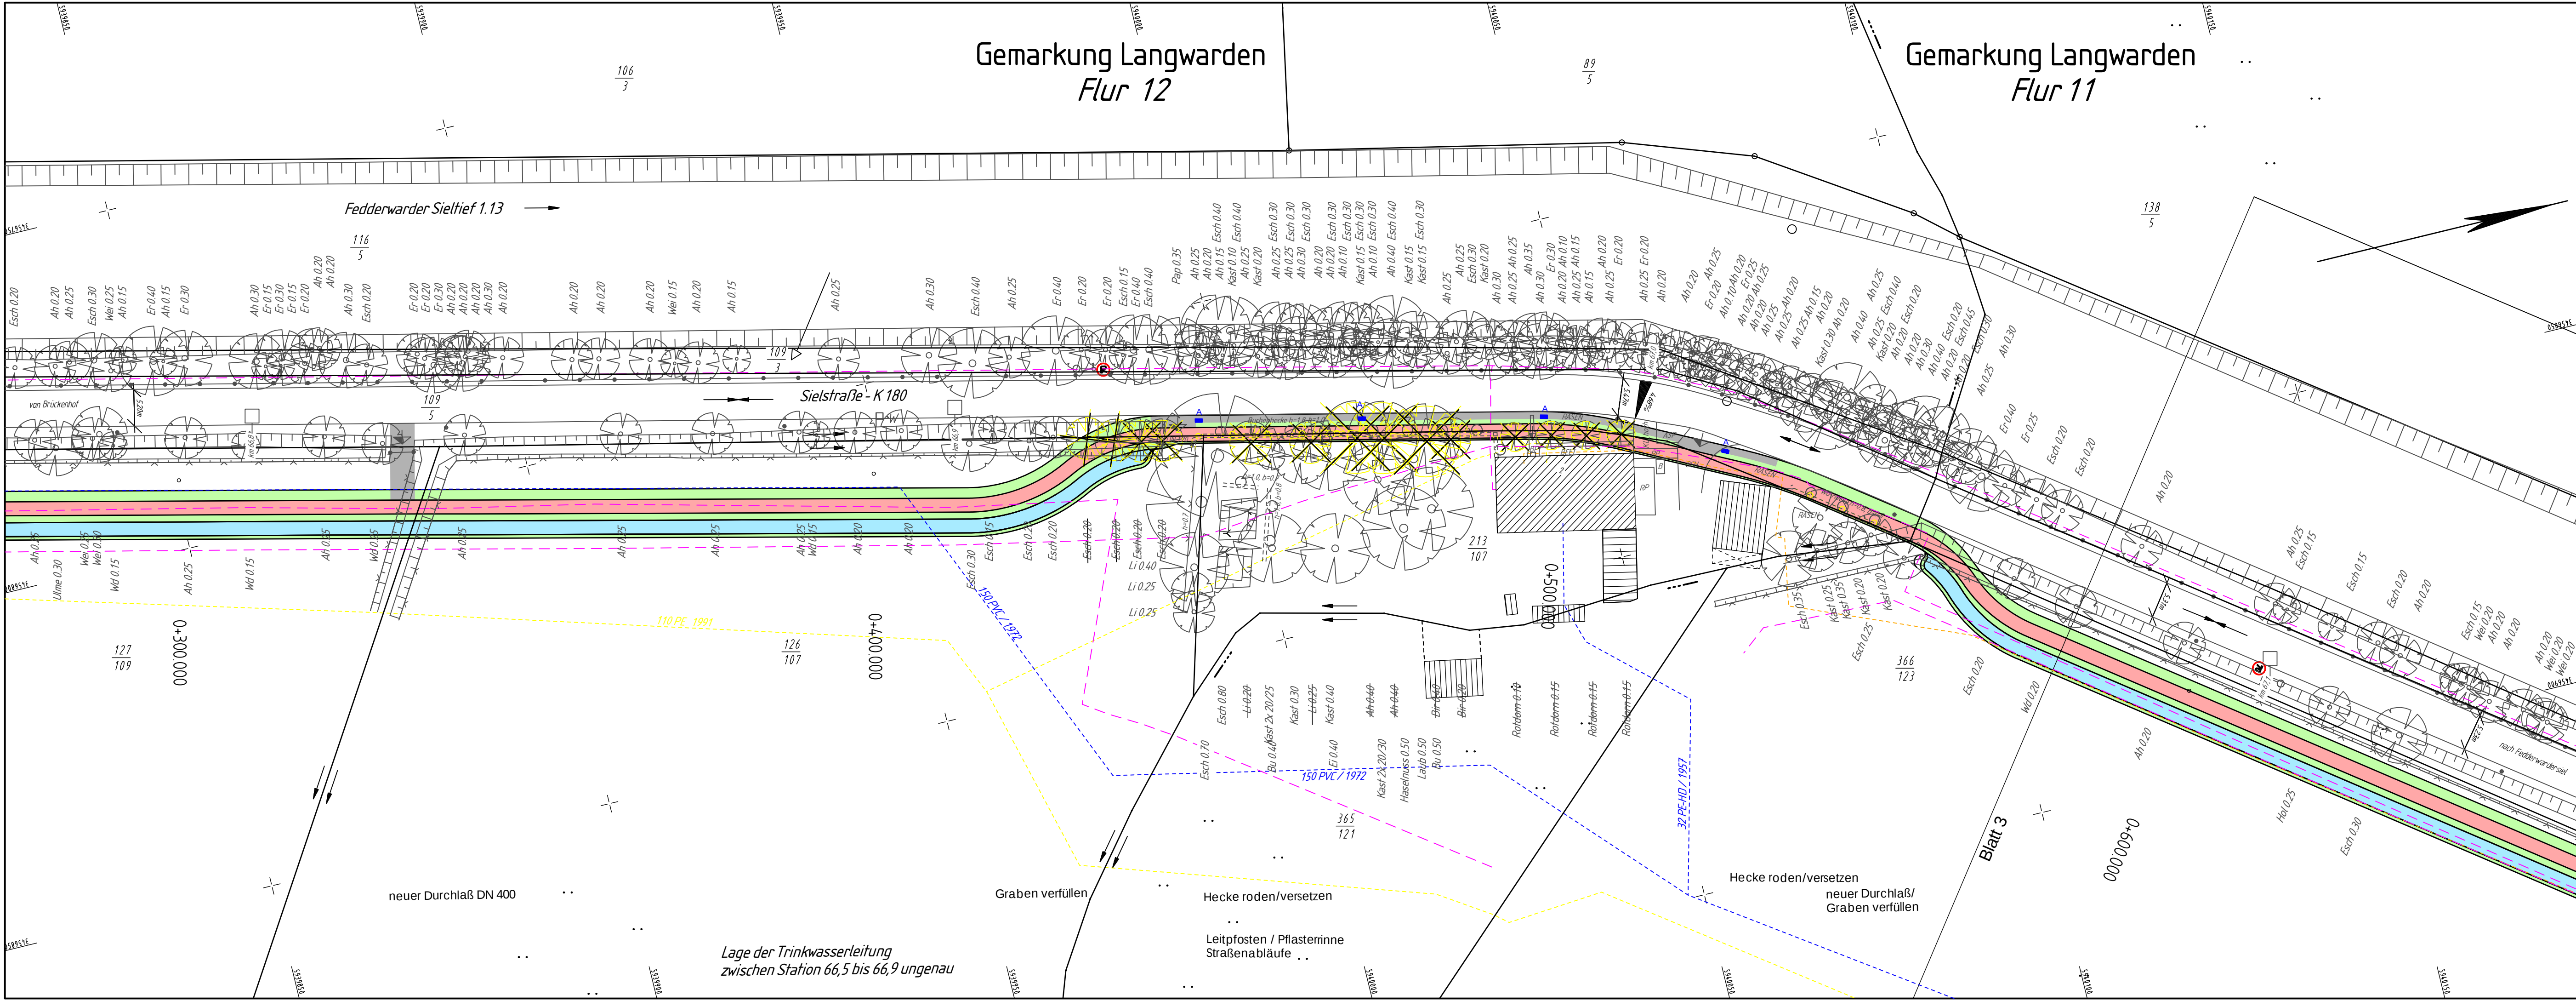

- Zeichenerklärung:**
- ASP Asphalt
 - B Beton
 - BP Betonplatten
 - GR Granit
 - KL Klinker
 - RG Rasengitterplatten
 - RP Rechteckpflaster
 - SCH Schotter
 - SKP Sechskantpflaster
 - VB Verbundpflaster
 - UNB Unbefestigt
- Laub-/Nadelbaum mit Stammdurchmesser in m
- Aufnahmepunkt in mNN
- Kilometer-Tafel/-Stein
- Schacht Regen-/Schmutzwasserkanal
- Schieber
- Hydrant Unterflur/Überflur
- Zufahrt/Zugang, befestigt
- Zufahrt/Zugang, unbefestigt
- Latrine
- Eingang/Einfahrt
- Arbeitstreifen, vorübergehende Inanspruchnahme
- lfd. Nr. des Bauwerkverzeichnisses
- Einschnittbüschung
- Zu-/Überfahrt (wenn keine andere Angabe, werden die Zufahrten in Asphaltbauweise befestigt)
- Fahrbahn, befestigt
- Bankett-/Seitentrennstreifen/Überfahrt
- Radweg
- Dammbüschung
- entfallender / gepl. Baum
- Fahrbahnquerneigung

Neigungsbrechpunkt

Rohrdurchlaß mit Böschungsstück und Angabe der Nennweite

Unterirdische Ver- u. Entsorgungsleitungen	Lage der erdüberdeckten Leitungen nach vollständig Eintragung hinsichtlich der Lage sind unverändert
Elektroleitung	Trinkwasserleitung
Gasleitung	Fernmelde
Schmutzwasserleitung neu/vorh.	Regenwasserleitung neu/vorh.

Blatt 1 2 3 4

Entwurfsbearbeitung:

INGENIEURBÜRO HORST PRANTE DIPL.-ING.

AM STRAUßBUSCH 105 - 26180 RASTEDT
POSTFACH 1220 - 26170 RASTEDT

TELEFON 0 44 02 - 9 16 76-0
TELEFAX 0 44 02 - 9 16 76-6
E-MAIL MAIL@ING-PRANTE.DE

Datum	Zeichen
bearbeitet 12/2010	Pr.
gezeichnet 12/2010	Sta.
geprüft:	

Straßenbauverwaltung des Landes Niedersachsen

Straße: K 180 von km: 66,500 bis km: 67,852

(Nächster Ort): Burhave

Unterlage 7/12.2/12.3
Blatt Nr. 2
Reg. Nr.

Neubau eines Radweges an der K 180 von Brückenhof nach Fedderwardersiel

Bau-km 0+000 bis Bau-km 1+255

Lageplan
Maßstab 1: 500

Aufgestellt:

Oldenburg, den
Niedersächsische Landesbehörde für Straßenbau und Verkehr
Geschäftsbereich Oldenburg

im Auftrage: