


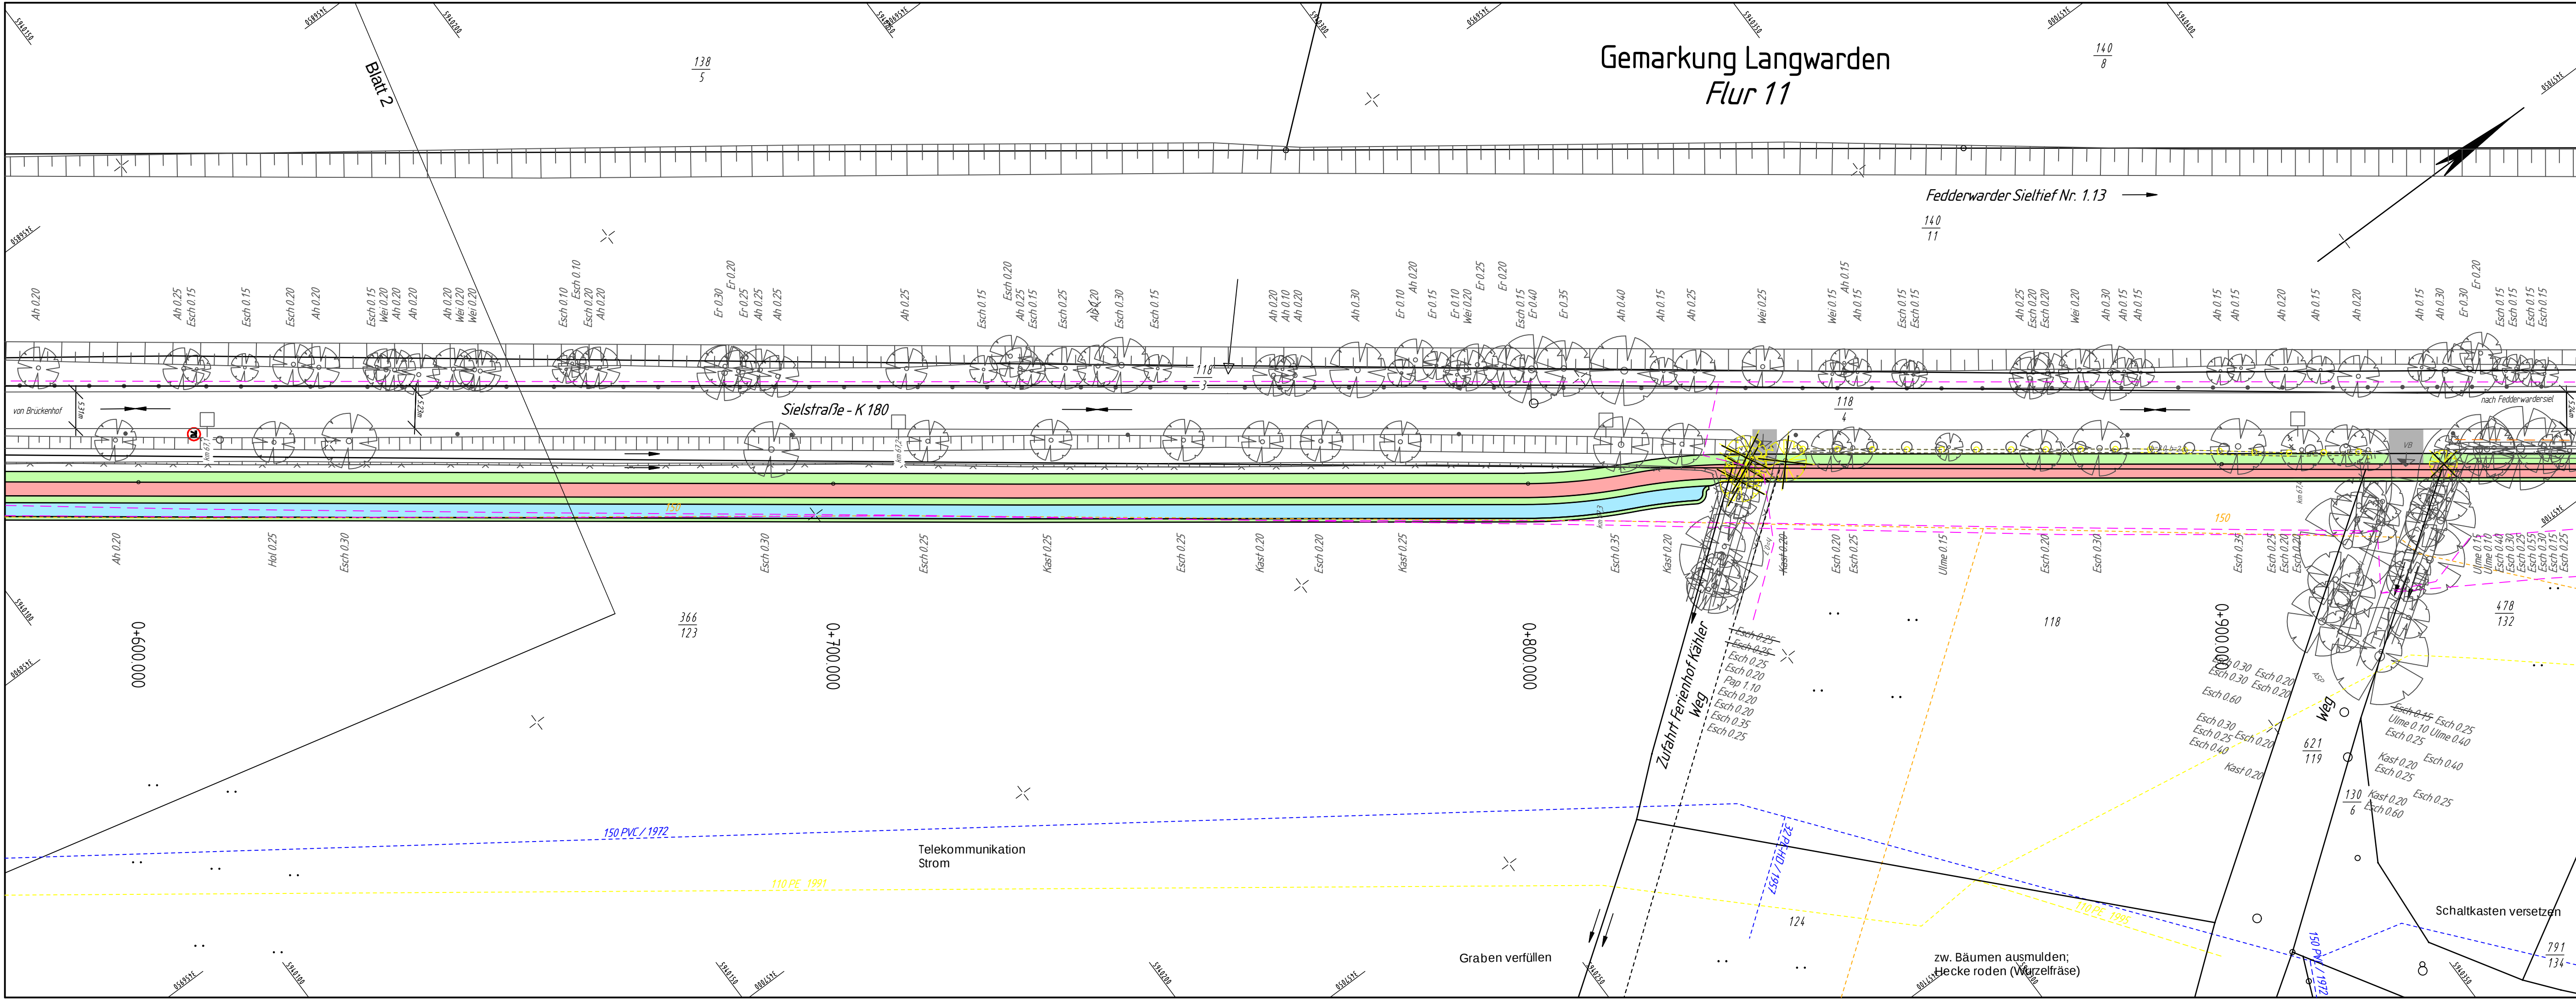

Zeichenerklärung:

- ASP Asphalt
- B Beton
- BP Betonplatten
- GR Granit
- KL Klinker
- RG Rasengitterplatten
- RP Rechteckpflaster
- SCH Schotter
- SKP Sechskantpflaster
- VB Verbundpflaster
- UNB Unbefestigt

Laub-/Nadelbaum mit Stammdurchmesser in m

Aufnahmepunkt in mNN

Kilometer-Tafel/-Stein

Straßenablauf

Schacht Regen-/Schmutzwasserkanal

Schieber

Hydrant Unterflur/Überflur

Zufahrt/Zugang, befestigt

Zufahrt/Zugang, unbefestigt

Latrine

Eingang/Einfahrt

Arbeitstreifen, vorübergehende Inanspruchnahme

lfd. Nr. des Bauwerkverzeichnisses

Einschnittböschung

Zu-/Überfahrt (wenn keine andere Angabe, werden die Zufahrten in Asphaltbauweise befestigt)

Fahrbahn, befestigt

Bankett/Seitentrennstreifen/Überfahrt

Radweg

Dammböschung

entfallender / gepl. Baum

Fahrbahnquerneigung

Neigungsbrechpunkt

Rohrdurchlaß mit Böschungsstück und Angabe der Nennweite

Unterirdische Ver- u. Entsorgungsleitungen		Lage der erdüberdeckten Leitungen nach vollständig eingetragenen hinsichtlich der Lage sind unverändert	
-----	Elektro- leitung	-----	Trinkwasser- leitung
-----	Gasleitung	-----	Fernmelde- leitung
●-----	Schmutzwasser- leitung neu/vorh.	●-----	Regenwasser- leitung neu/vorh.

Blatt 1 2 3 4

Entwurfsbearbeitung:

INGENIEURBÜRO HORST PRANTE DIPL.-ING.

AM STRALIEBUSCH 105 - 26180 RASTEDE
POSTFACH 1220 - 26170 RASTEDE

TELEFON 0 44 02 - 9 16 76-0
TELEFAX 0 44 02 - 9 16 76-6
E-MAIL MAIL@ING-PRANTE.DE

Datum		Zeichen	
bearbeitet	12/2010	Pr.	
gezeichnet	12/2010	Sta.	
geprüft:			

Straßenbauverwaltung des Landes Niedersachsen

Straße: K 180 von km: 66,500 bis km: 67,852

(Nächster Ort): Burhave

Unterlage 7/12.2/12.3

Blatt Nr. 3

Reg. Nr.

Datum		Zeichen	
bearbeitet			
gezeichnet			
nach-/geprüft			

Neubau eines Radweges an der K 180 von Brückenhof nach Fedderwarder Siel

Bau-km 0+000 bis Bau-km 1+255

Lageplan

Maßstab 1: 500

Aufgestellt:

Oldenburg, den

Niedersächsische Landesbehörde für Straßenbau und Verkehr

Geschäftsbereich Oldenburg

im Auftrage:

Schaltkasten versetzen

Graben verfüllen

zw. Bäumen ausmülden; Hecke roden (Wurzelfräse)