


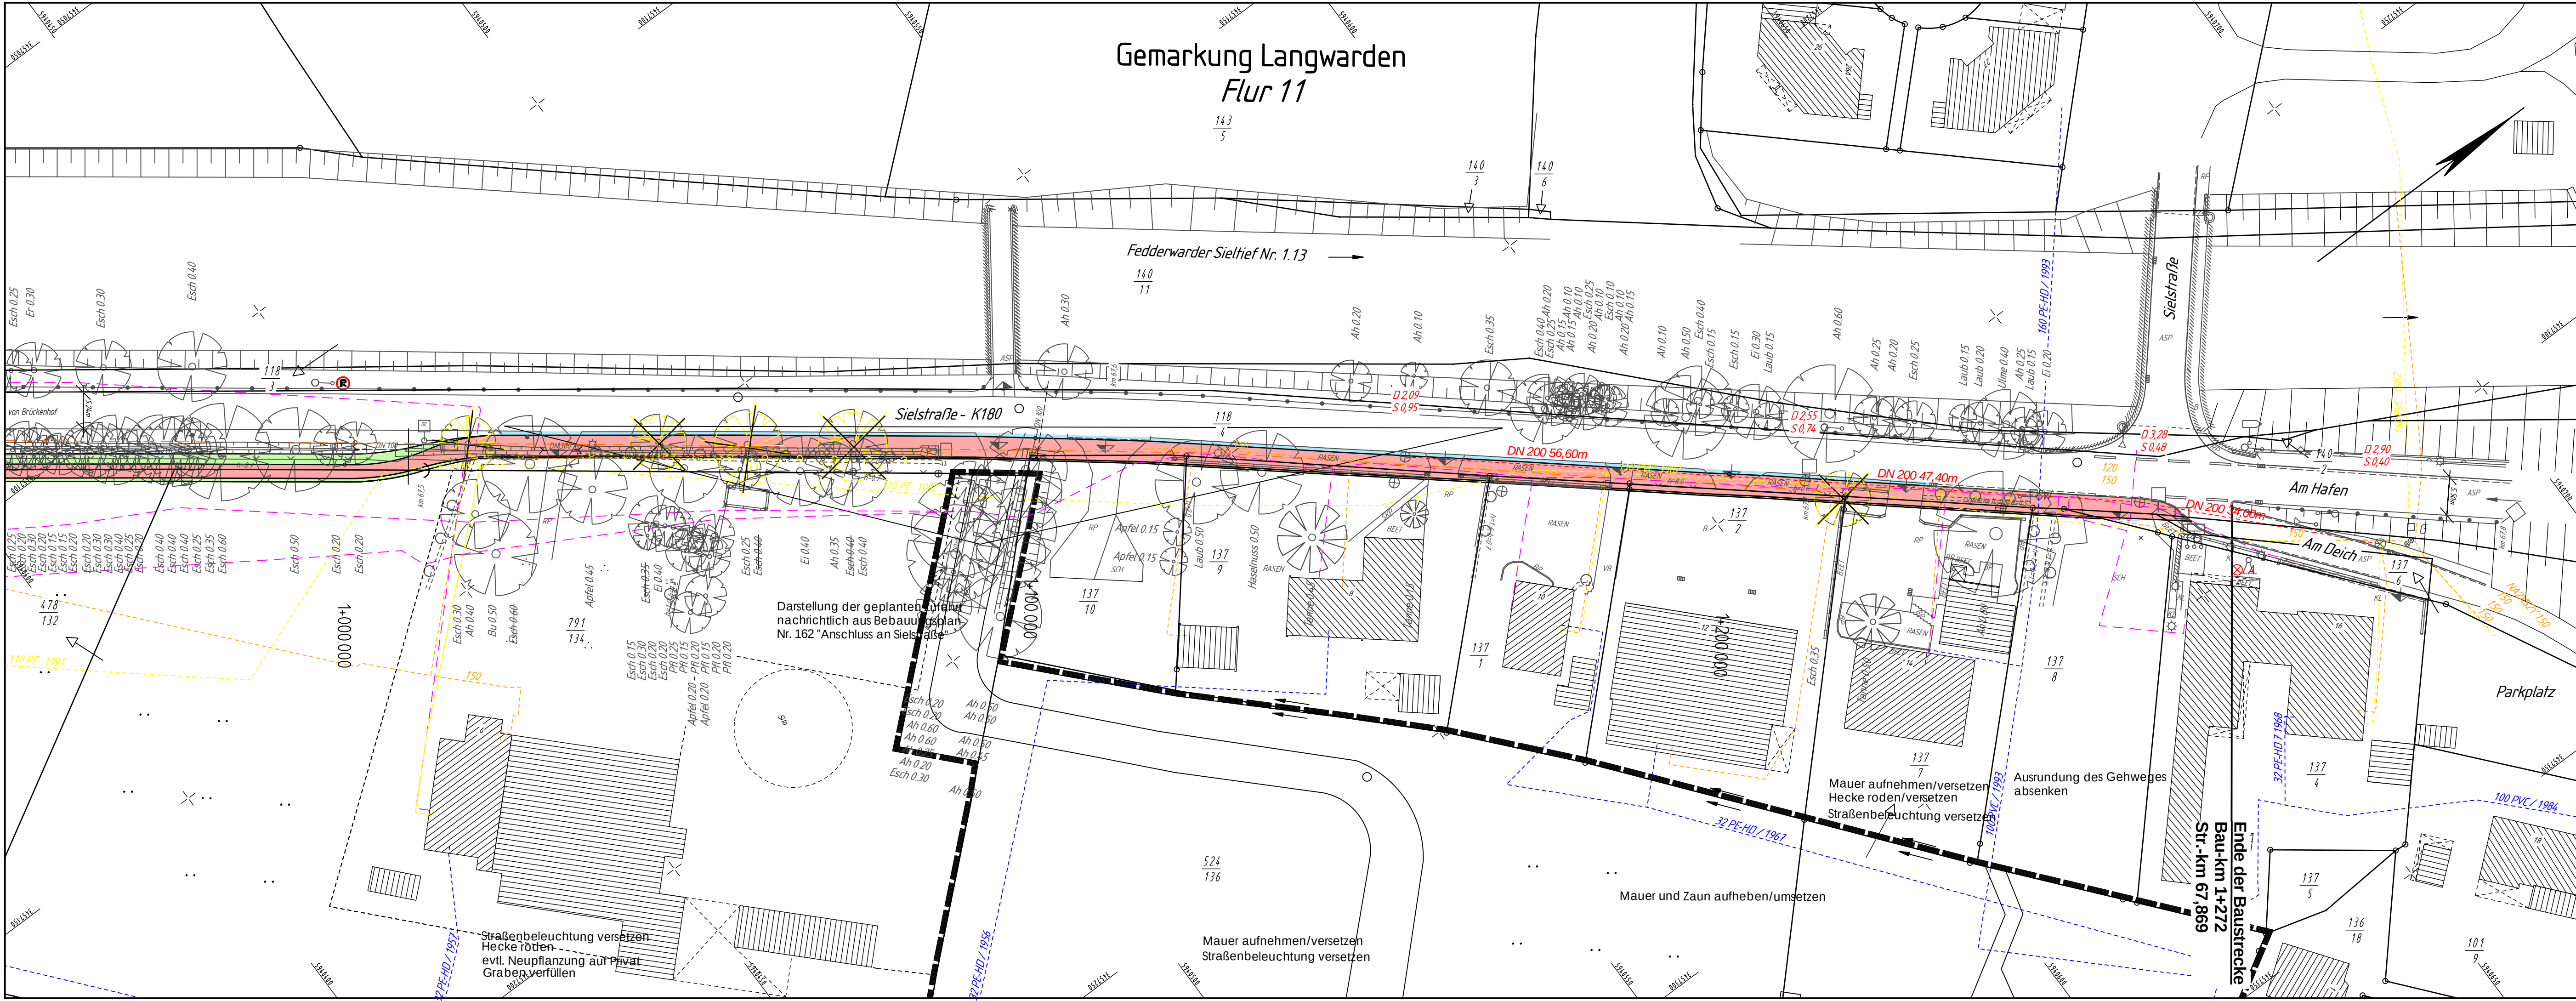

Zeichenerklärung:

- ASP Asphalt
- B Beton
- BP Betonplatten
- GR Granit
- KL Klinker
- RG Rasengitterplatten
- RP Rechteckpflaster
- SCH Schotter
- SKP Sechskantpflaster
- VB Verbundpflaster
- UNB Unbefestigt
- Laub-/Nadelbaum mit Stammdurchmesser in m
- Aufnahmepunkt in mNN
- Kilometer-Tafel/-Stein
- Straßenablauf
- Schacht Regen-/Schmutzwasserkanal
- Schieber
- Hydrant Unterflur/Überflur
- Zufahrt/Zugang, befestigt
- Zufahrt/Zugang, unbefestigt
- Laferte
- Eingang/Einfahrt

Arbeitstreifen, vorübergehende Inanspruchnahme
Ist. Nr. des Bauwerkverzeichnisses
Einschnittböschung
Entwässerungsmulde
Zu-/Überfahrt (wenn keine andere Angabe, werden die Zufahrten in Asphaltbauweise befestigt)
Bankett/Seitentrennstreifen/Überfahrt
Radweg
Dammböschung

entfallender / gepl. Baum
Fahrbahnquerneigung

Neigungsbrechpunkt
Rohrdurchlaß mit Böschungsstück und Angabe der Nennweite

Unterirdische Ver- u. Entsorgungsleitungen	Lage der erdüberdeckten Leitungen nicht vollständig eintragungen hinsichtlich der Lage sind unverbindlich
Elektroleitung	Trinkwasserleitung
Gasleitung	Fernmelde
Schmutzwasserleitung neu/vorh.	Regenwasserleitung neu/vorh.

Blatt 1 2 3 4

Entwurfsbearbeitung:

INGENIEURBÜRO HORST PRANTE DIPL.-ING.

AM STRALIEBUSCH 105 - 26180 RASTEDE
POSTFACH 1220 - 26170 RASTEDE

TELEFON 0 44 02 - 9 16 76-0
TELEFAX 0 44 02 - 9 16 76-6
E-MAIL MAIL@ING-PRANTE.DE

	Datum	Zeichen
bearbeitet	12/2010	Pra.
gezeichnet	12/2010	Sta.
geprüft:		

Straßenbauverwaltung des Landes Niedersachsen

Straße: K 180 von km: 66,500 bis km: 67,852

(Nächster Ort): Burhave

Unterlage 7/12.2/12.3
Blatt Nr. 4
Reg. Nr.

Neubau eines Radweges an der K 180 von Brückenhof nach Fedderwarder Siel

Bau-km 0+000 bis Bau-km 1+255

Aufgestellt:
Oldenburg, den
Niedersächsische Landesbehörde für Straßenbau und Verkehr
Geschäftsbereich Oldenburg
im Auftrage:

Lageplan
Maßstab 1: 500

bearbeitet
gezeichnet
nach-/geprüft