
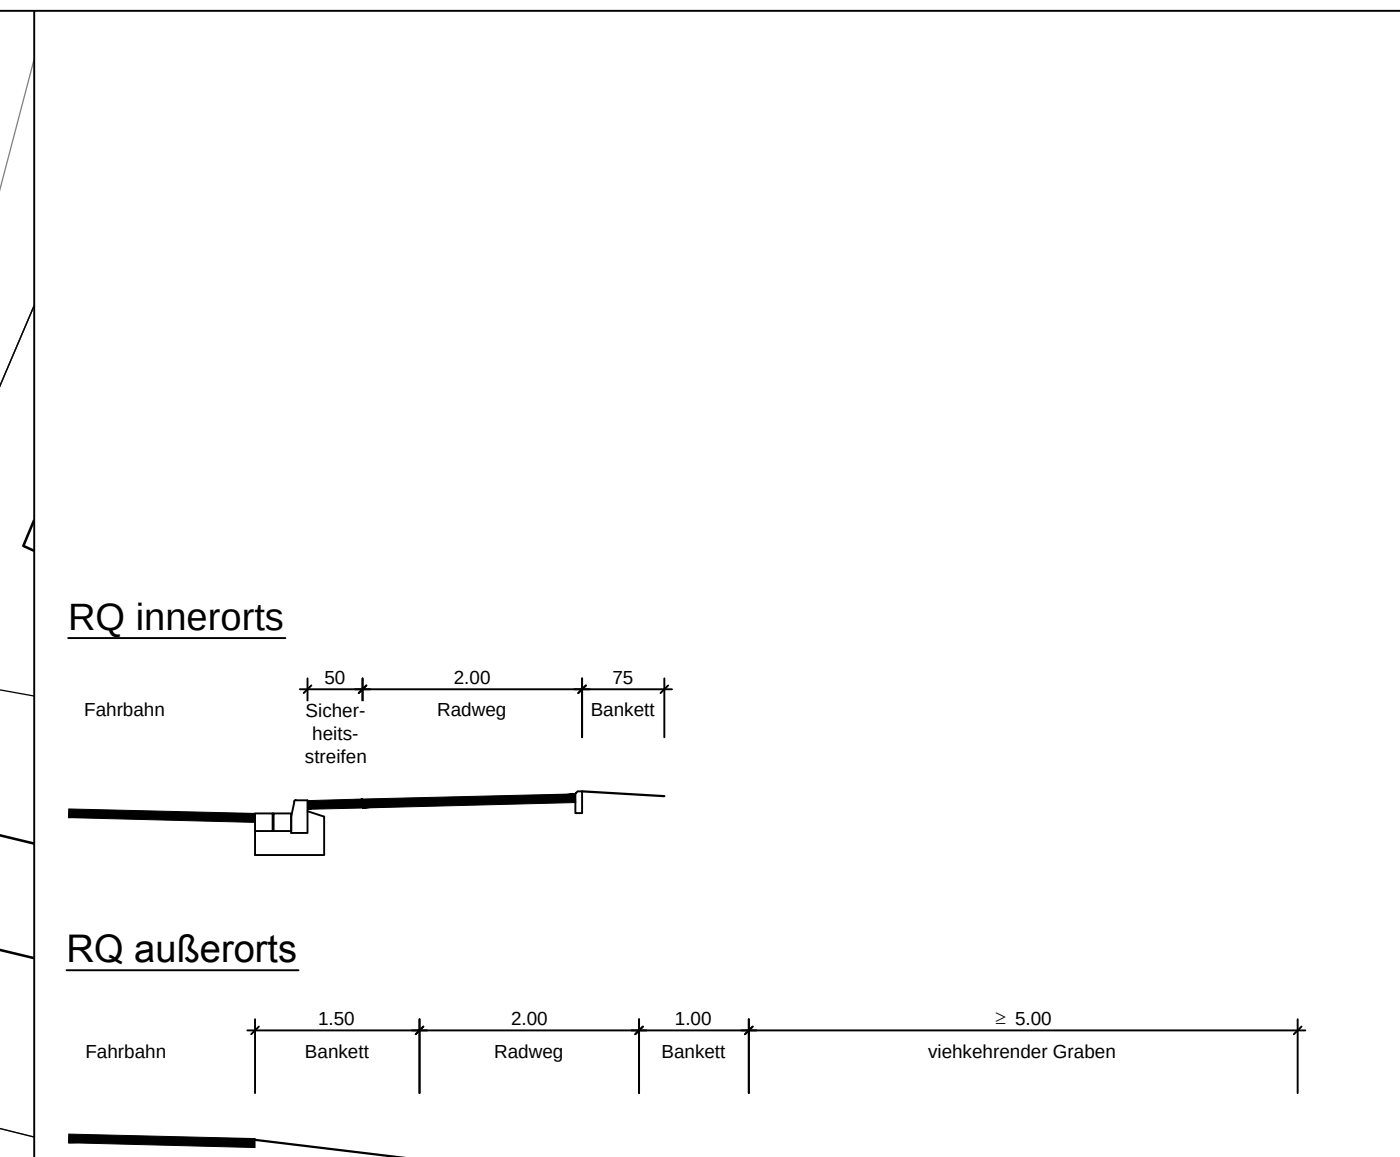


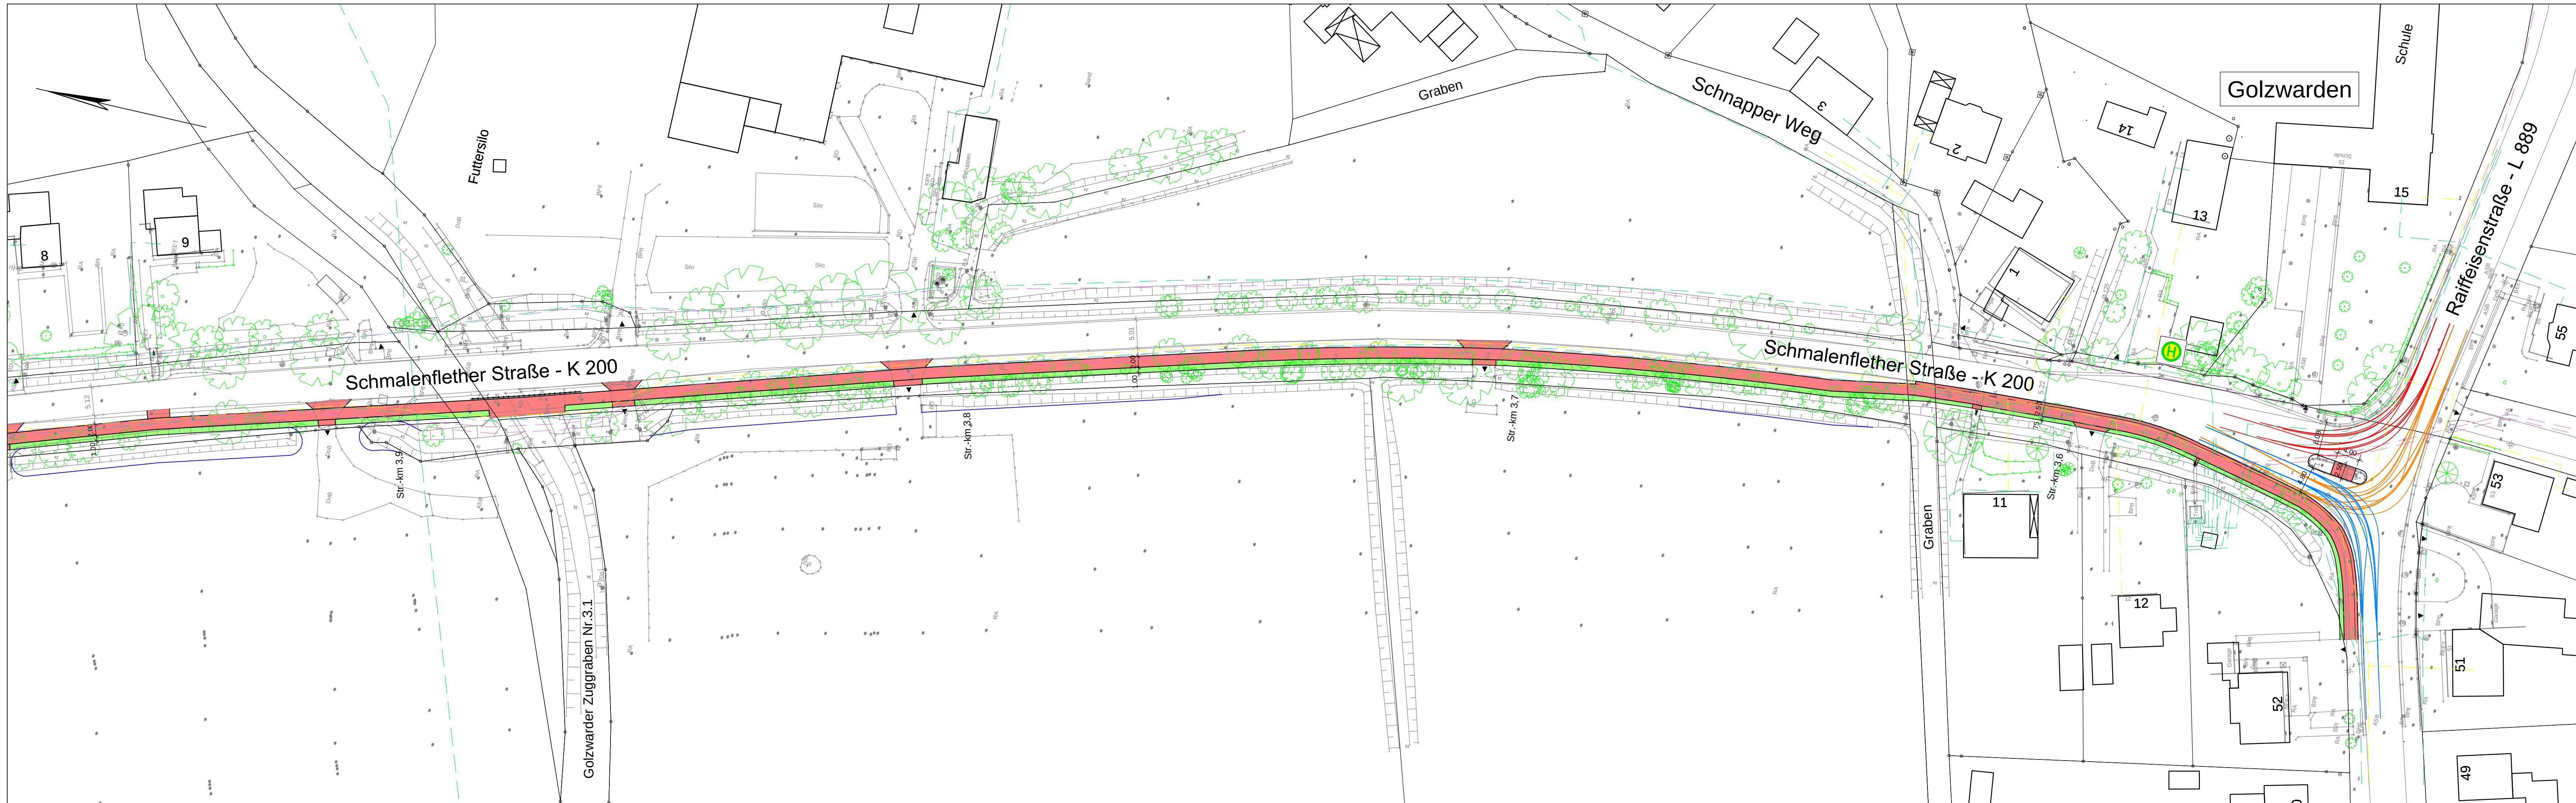

INDEX	ART DER ERGÄNZUNG	DATUM	NAME

INGENIEURGESELLSCHAFT NORDWEST mbH					
Friedlandstraße 2 · 26125 Oldenburg · Telefon: 0441/96193-0 · Fax: 0441/96193-18 · info@ing-nordwest.de · www.ing-nordwest.de					
Gezeichnet	Thrun	 / 2012	Geprüft	i. A. Künnemann	 / 2012
				Projekt	120005

Straßenbauverwaltung des Landes Niedersachsen				Unterlage X
Straße: K 200 von km 3,547 bis km 6,900				Blatt Nr. 1
Nächster Ort: Brake				Reg. Nr.
nach/geprüft				Datum
nach/geprüft				2012
Lageplan				Zeichen
Bauanfang bis XXX				
Maßstab 1: 500				

Aufgestellt:	
Oldenburg, den	2012
Nds. Landesbehörde für Straßenbau und Verkehr	
Geschäftsbereich Oldenburg	
im Auftrage	