


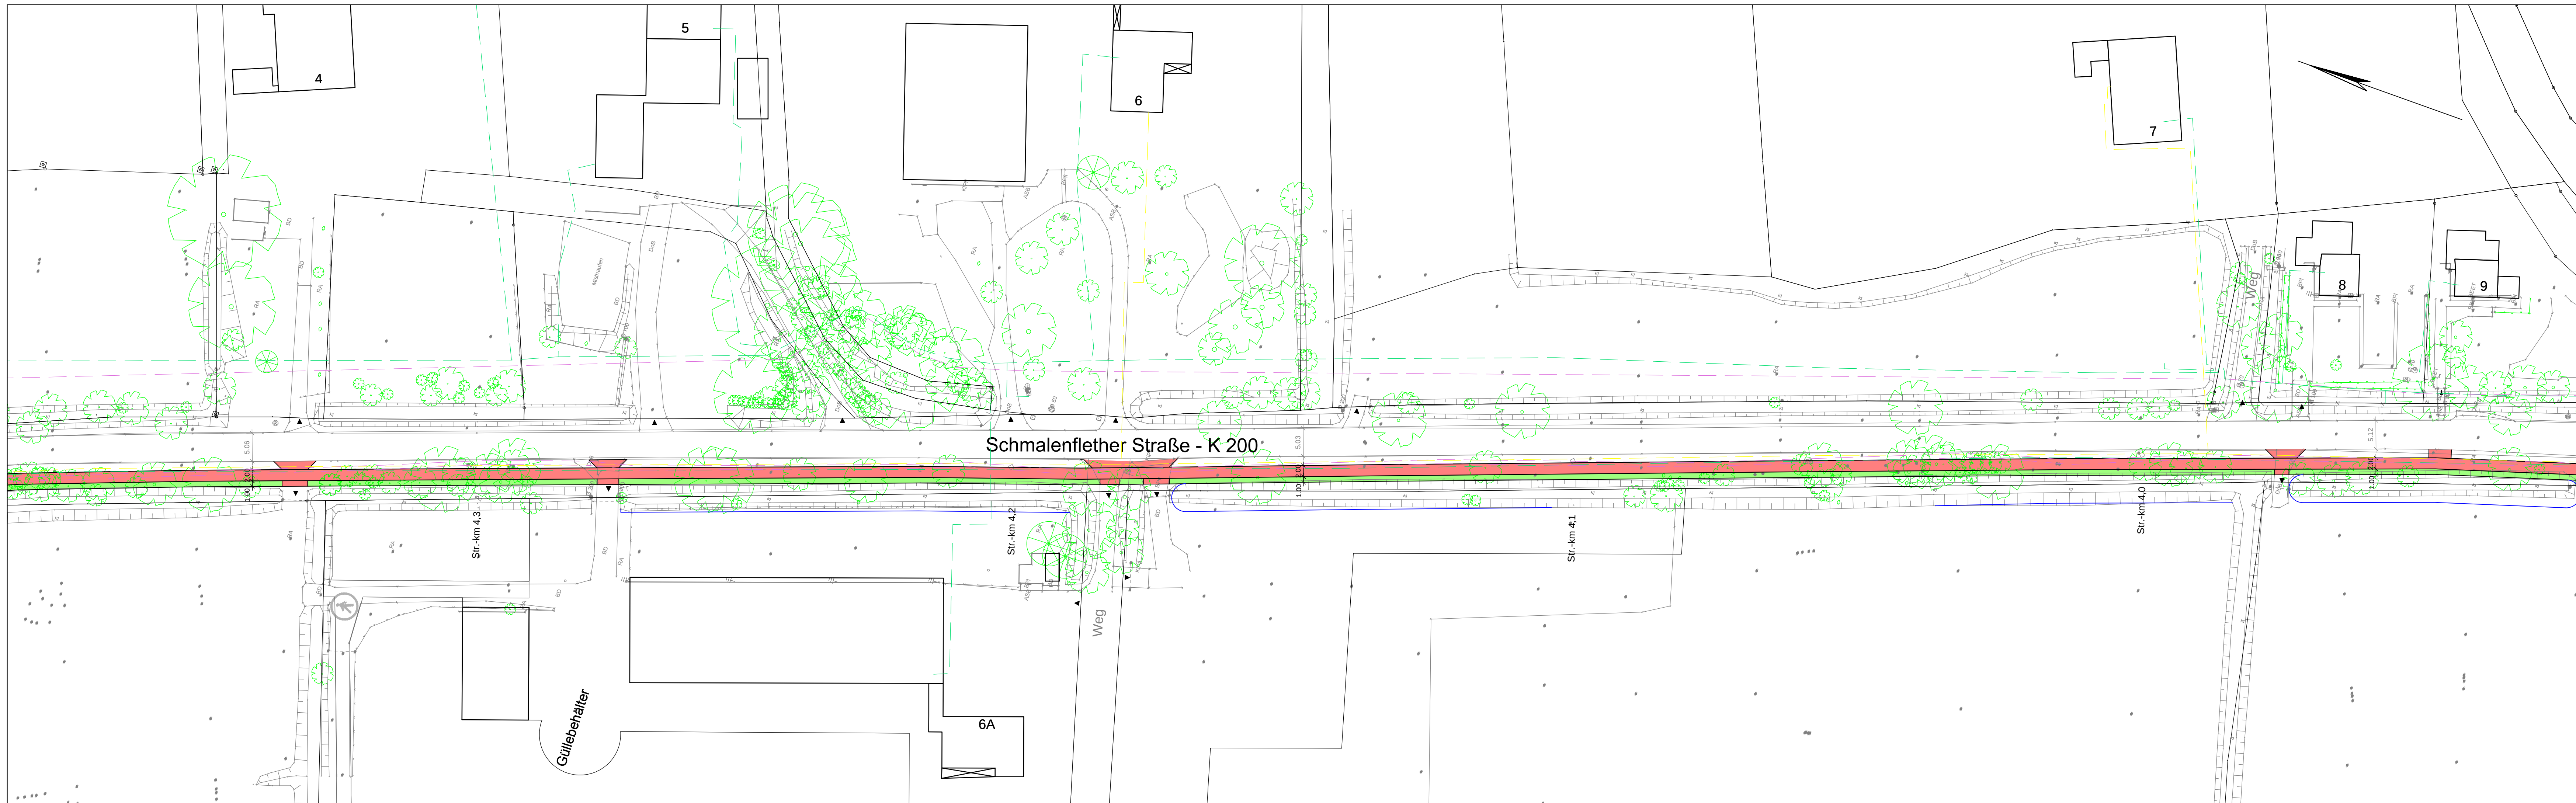

INDEX	ART DER ERGÄNZUNG	DATUM	NAME

INGENIEURGESELLSCHAFT NORDWEST mbH Bauwerks-Technik Zertifiziert nach ISO 9001 Frieslandstraße 2 · 26125 Oldenburg · Telefon: 0441/96193-0 · Fax: 0441/96193-18 · info@ing-nordwest.de · www.ing-nordwest.de						
Gezeichnet	Thrun	 / 2012	Geprüft	I. A. Künnemann	 / 2012	Projekt 120005
						lag-120005.dwg

Straßenbauverwaltung des Landes Niedersachsen		Unterlage X
Straße:	K 200 von km 3,547 bis km 6,900	Blatt-Nr. 2
Nächster Ort:	Brake	Reg. Nr.
Neubau eines Radweges an der K 200 Bau-km 3,547 bis Bau-km 6,900		Datum .../2012
Aufgestellt: Oldenburg, den 2012 Nds. Landesbehörde für Straßenbau und Verkehr Geschäftsbereich Oldenburg		Zeichen
im Auftrage		Lageplan Bauanfang bis XXX
		Maßstab 1: 500