


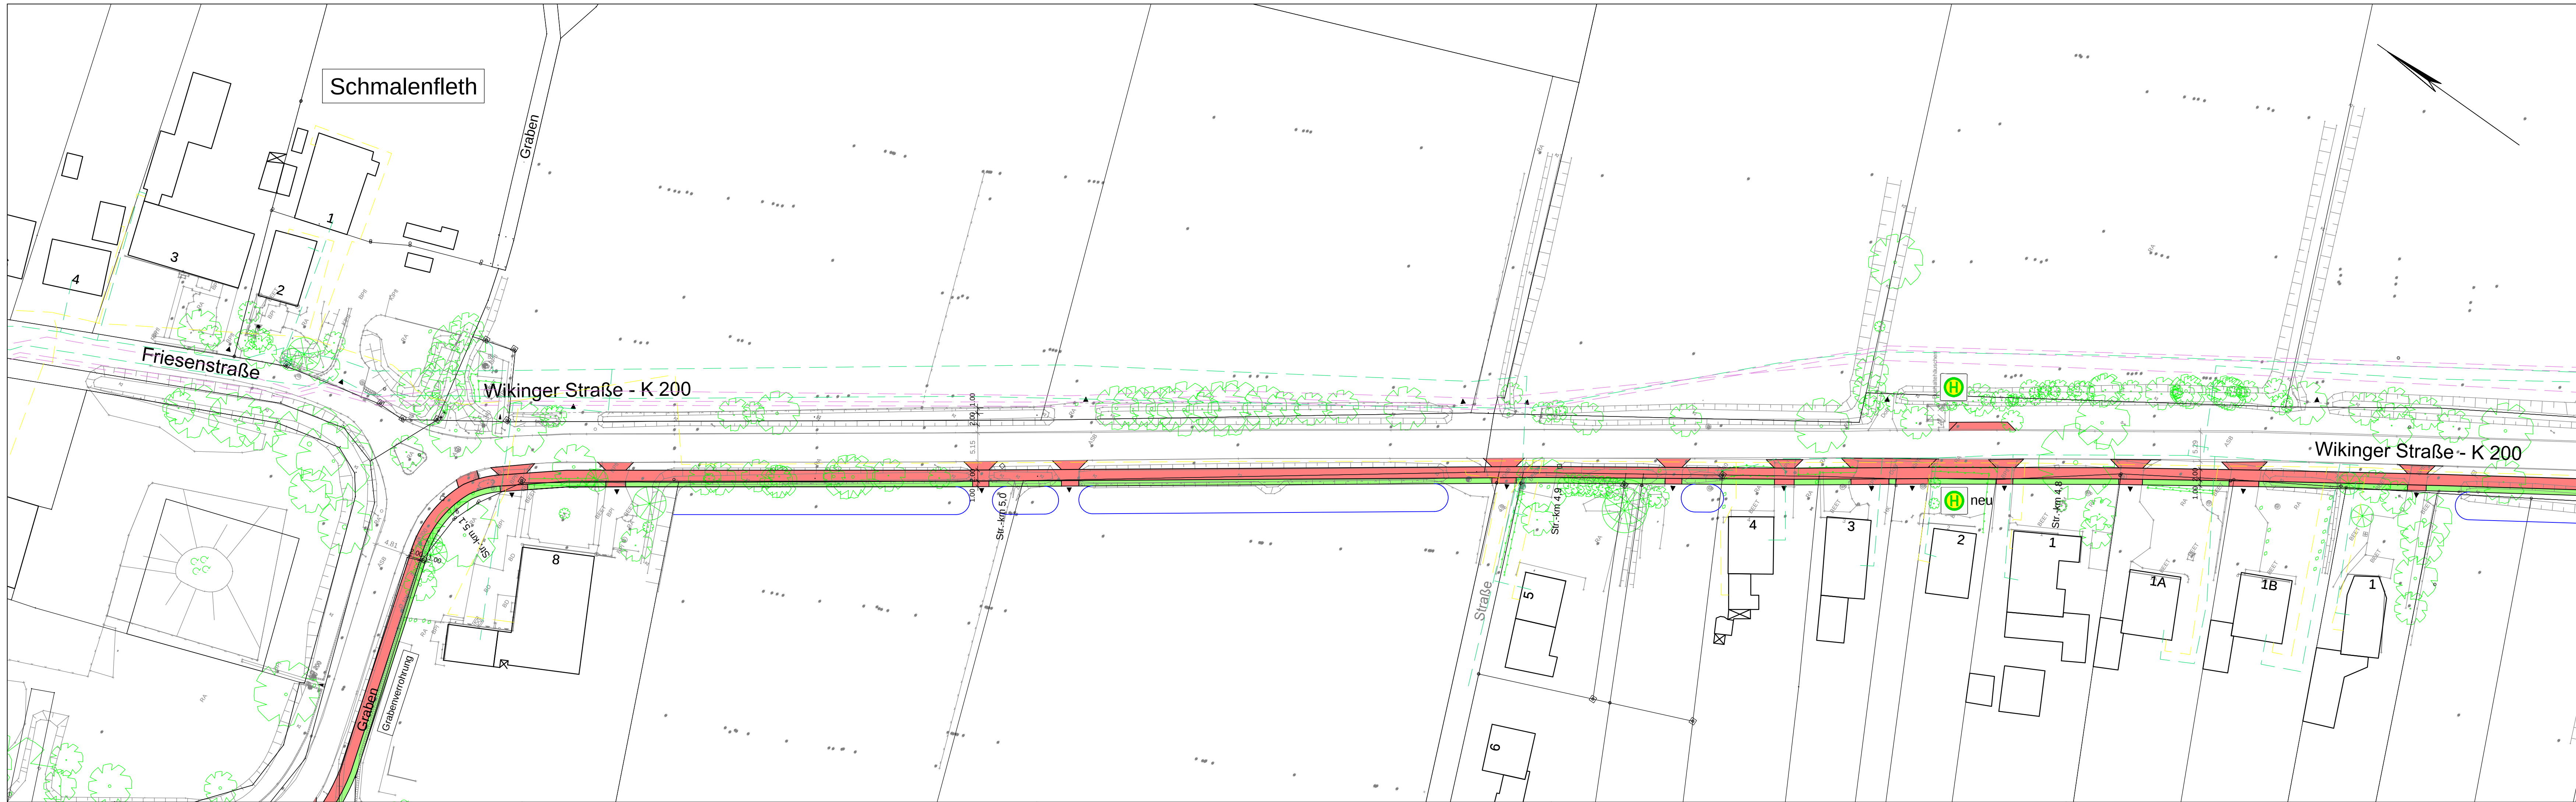

INDEX	ART DER ERGÄNZUNG	DATUM	NAME

INGENIEURGESELLSCHAFT NORDWEST mbH
Geotechnik Ingenieurbüro

Gegründet 1978

Zertifiziert nach ISO 9001

Friesenstraße 2 · 26125 Oldenburg · Telefon: 0441/96193-0 · Fax: 0441/96193-18 · info@ing-nordwest.de · www.ing-nordwest.de

Gezeichnet	Thrun	 / 2012	Geprüft	i. A. Künnemann	 / 2012	Projekt
						120005

lag-120005.dwg

Straßenbauverwaltung des Landes Niedersachsen

Unterlage X

Straße: K 200 von km 3,547 bis km 6,900

Blatt Nr. 4

Nächster Ort: Brake

Reg. Nr.

**Neubau eines Radweges
an der K 200**

Bau-km 3,547 bis Bau-km 6,900

nach-/geprüft

.... / 2012

.....

Lageplan

Bauanfang bis XXX

Maßstab 1: 500

Aufgestellt:

Oldenburg, den 2012

Nds. Landesbehörde für Straßenbau und Verkehr

Geschäftsbereich Oldenburg

im Auftrage