


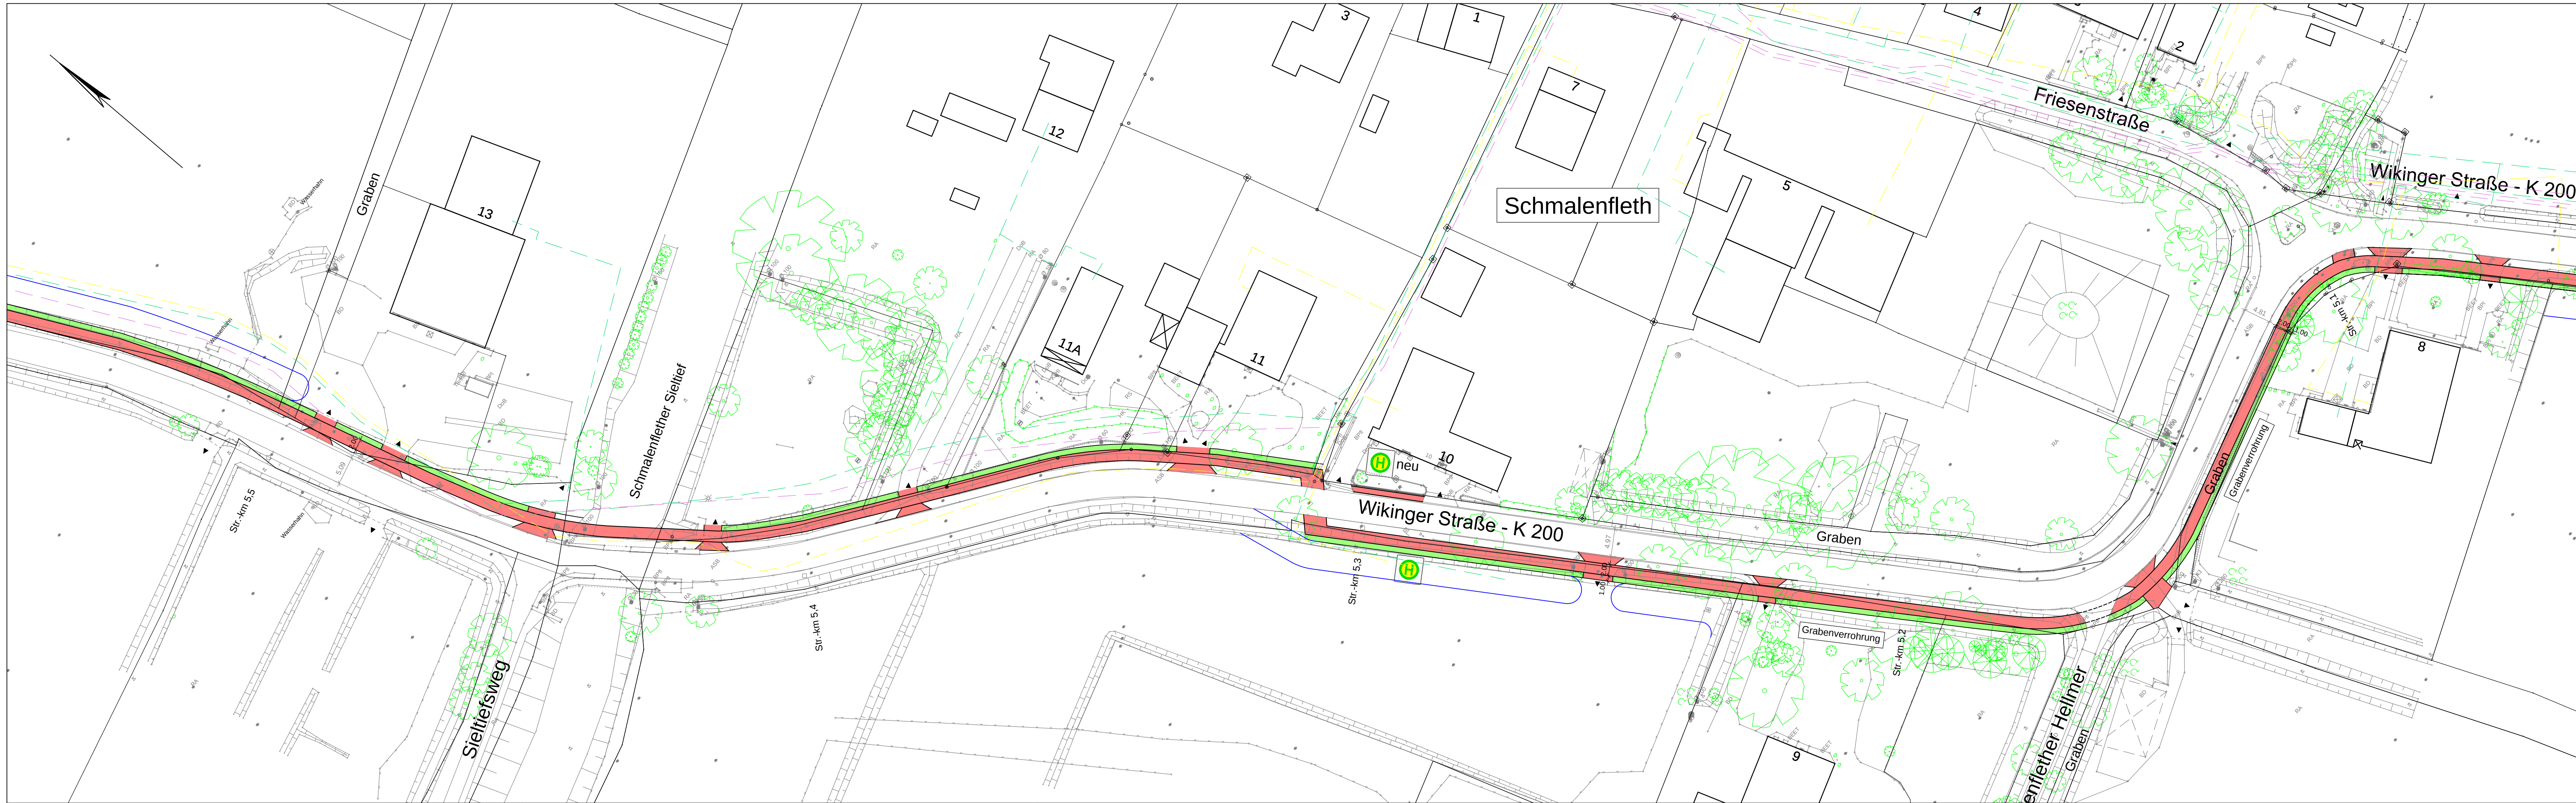

INDEX	ART DER ERGÄNZUNG	DATUM	NAME

INGENIEURGESELLSCHAFT NORDWEST mbH
Geplant 1978
Zertifiziert nach ISO 9001
Frieslandstraße 2 · 26125 Oldenburg · Telefon: 0441/96193-0 · Fax: 0441/96193-18 · info@ing-nordwest.de · www.ing-nordwest.de



Gezeichnet	Thrun	 / 2012	Geprüft	i. A. Künnemann	 / 2012	Projekt	120005
							lag-120005.dwg

Straßenbauverwaltung des Landes Niedersachsen

Straße: K 200 von km 3,547 bis km 6,900

Nächster Ort: Brake

**Neubau eines Radweges
an der K 200**
Bau-km 3,547 bis Bau-km 6,900

Unterlage X
Blatt-Nr. 5
Reg. Nr.
Datum
nach-/geprüft
...../2012
.....
Lageplan
Bauanfang bis XXX
Maßstab 1: 500

Aufgestellt:
Oldenburg, den 2012
Nds. Landesbehörde für Straßenbau und Verkehr
Geschäftsbereich Oldenburg

im Auftrage