


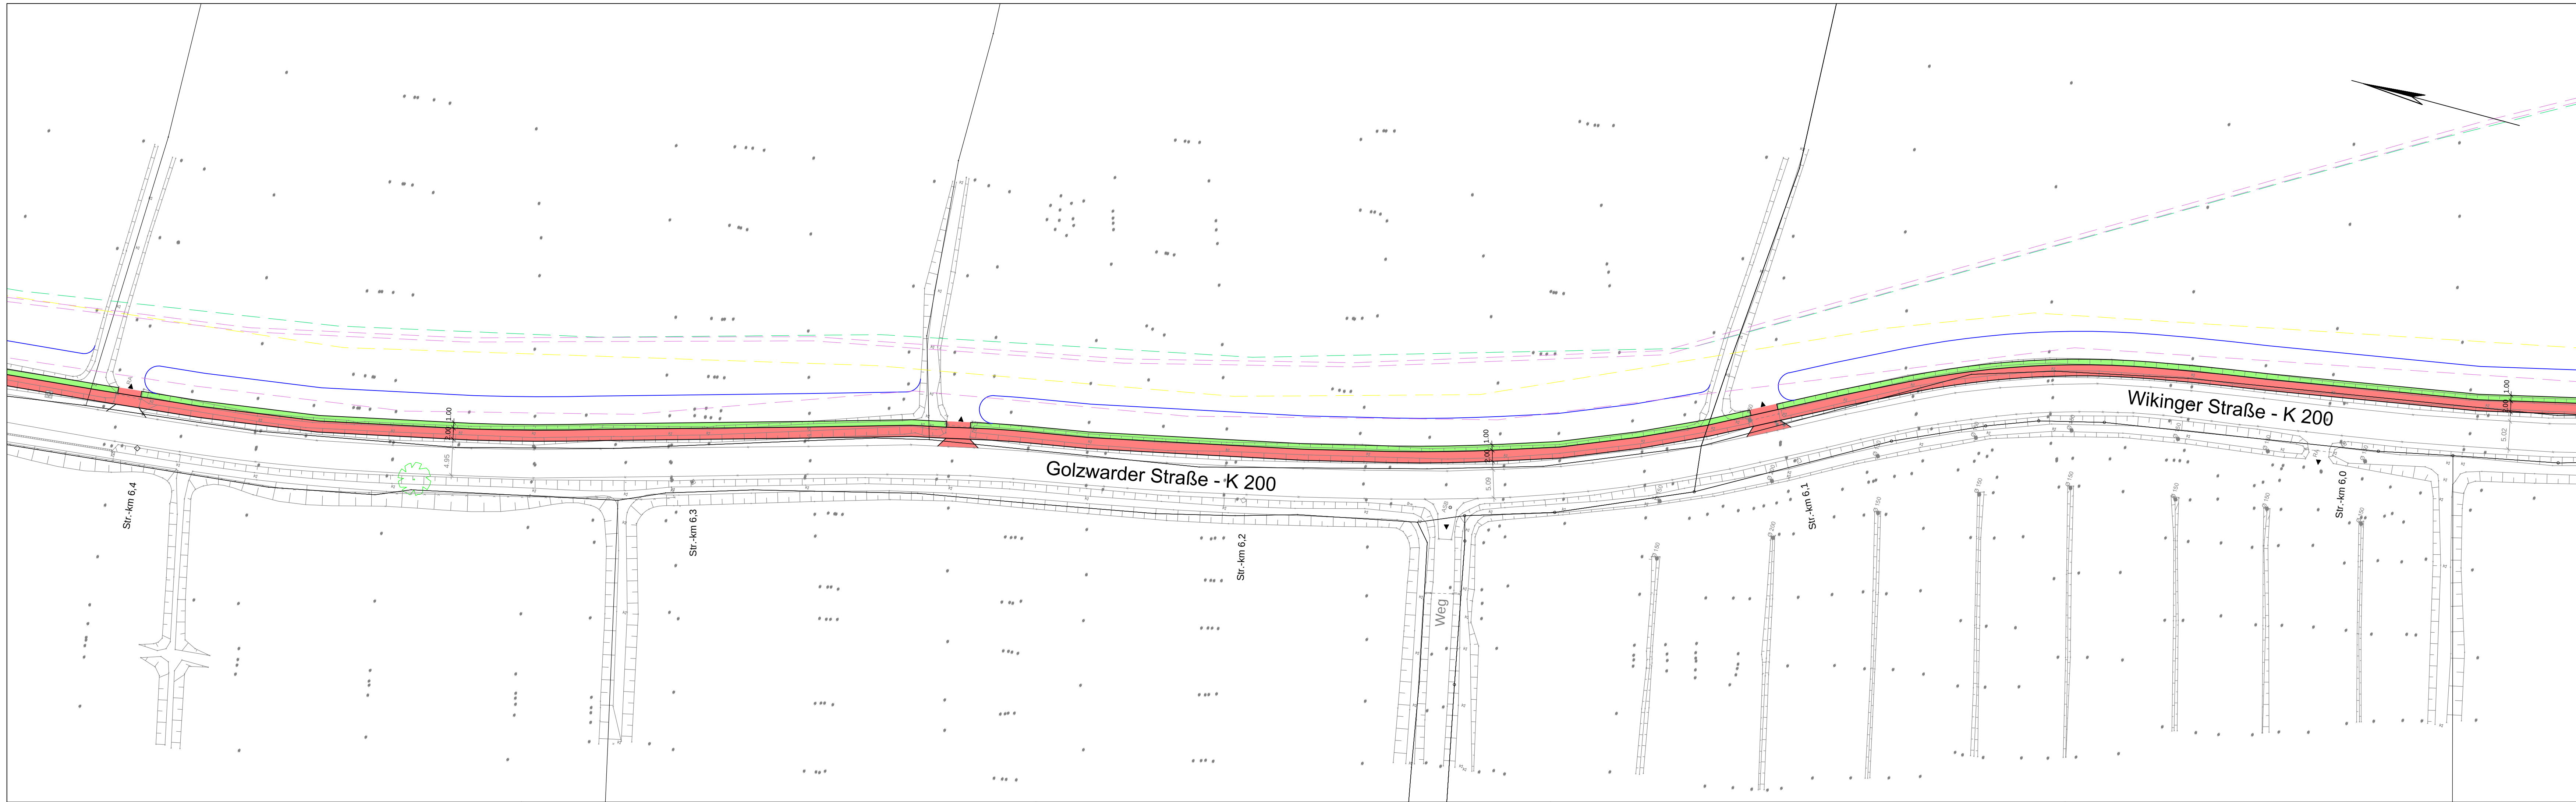

INDEX	ART DER ERGÄNZUNG	DATUM	NAME

INGENIEURGESELLSCHAFT NORDWEST mbH BALAKS & MÜLLER Friedlandstraße 2 · 26125 Oldenburg · Telefon: 0441/96193-0 · Fax: 0441/96193-18 · info@ing-nordwest.de · www.ing-nordwest.de					Gegründet 1978  Zertifiziert nach ISO 9001
Gezeichnet	Thrun	 / 2012	Geprüft	i. A. Künnemann	 / 2012
					Projekt 120005
lag-120005.dwg					

Straßenbauverwaltung des Landes Niedersachsen				Unterlage	X
Straße: K 200 von km 3,547 bis km 6,900				Blatt Nr.	7
Nächster Ort: Brake				Reg. Nr.	
Neubau eines Radweges an der K 200 Bau-km 3,547 bis Bau-km 6,900				Datum	
				nach/geprüft	 / 2012
				Zeichen	
				Lageplan Bauanfang bis XXX	
				Maßstab 1: 500	
Aufgestellt: Oldenburg, den 2012 Nds. Landesbehörde für Straßenbau und Verkehr Geschäftsbereich Oldenburg					
im Auftrage					