


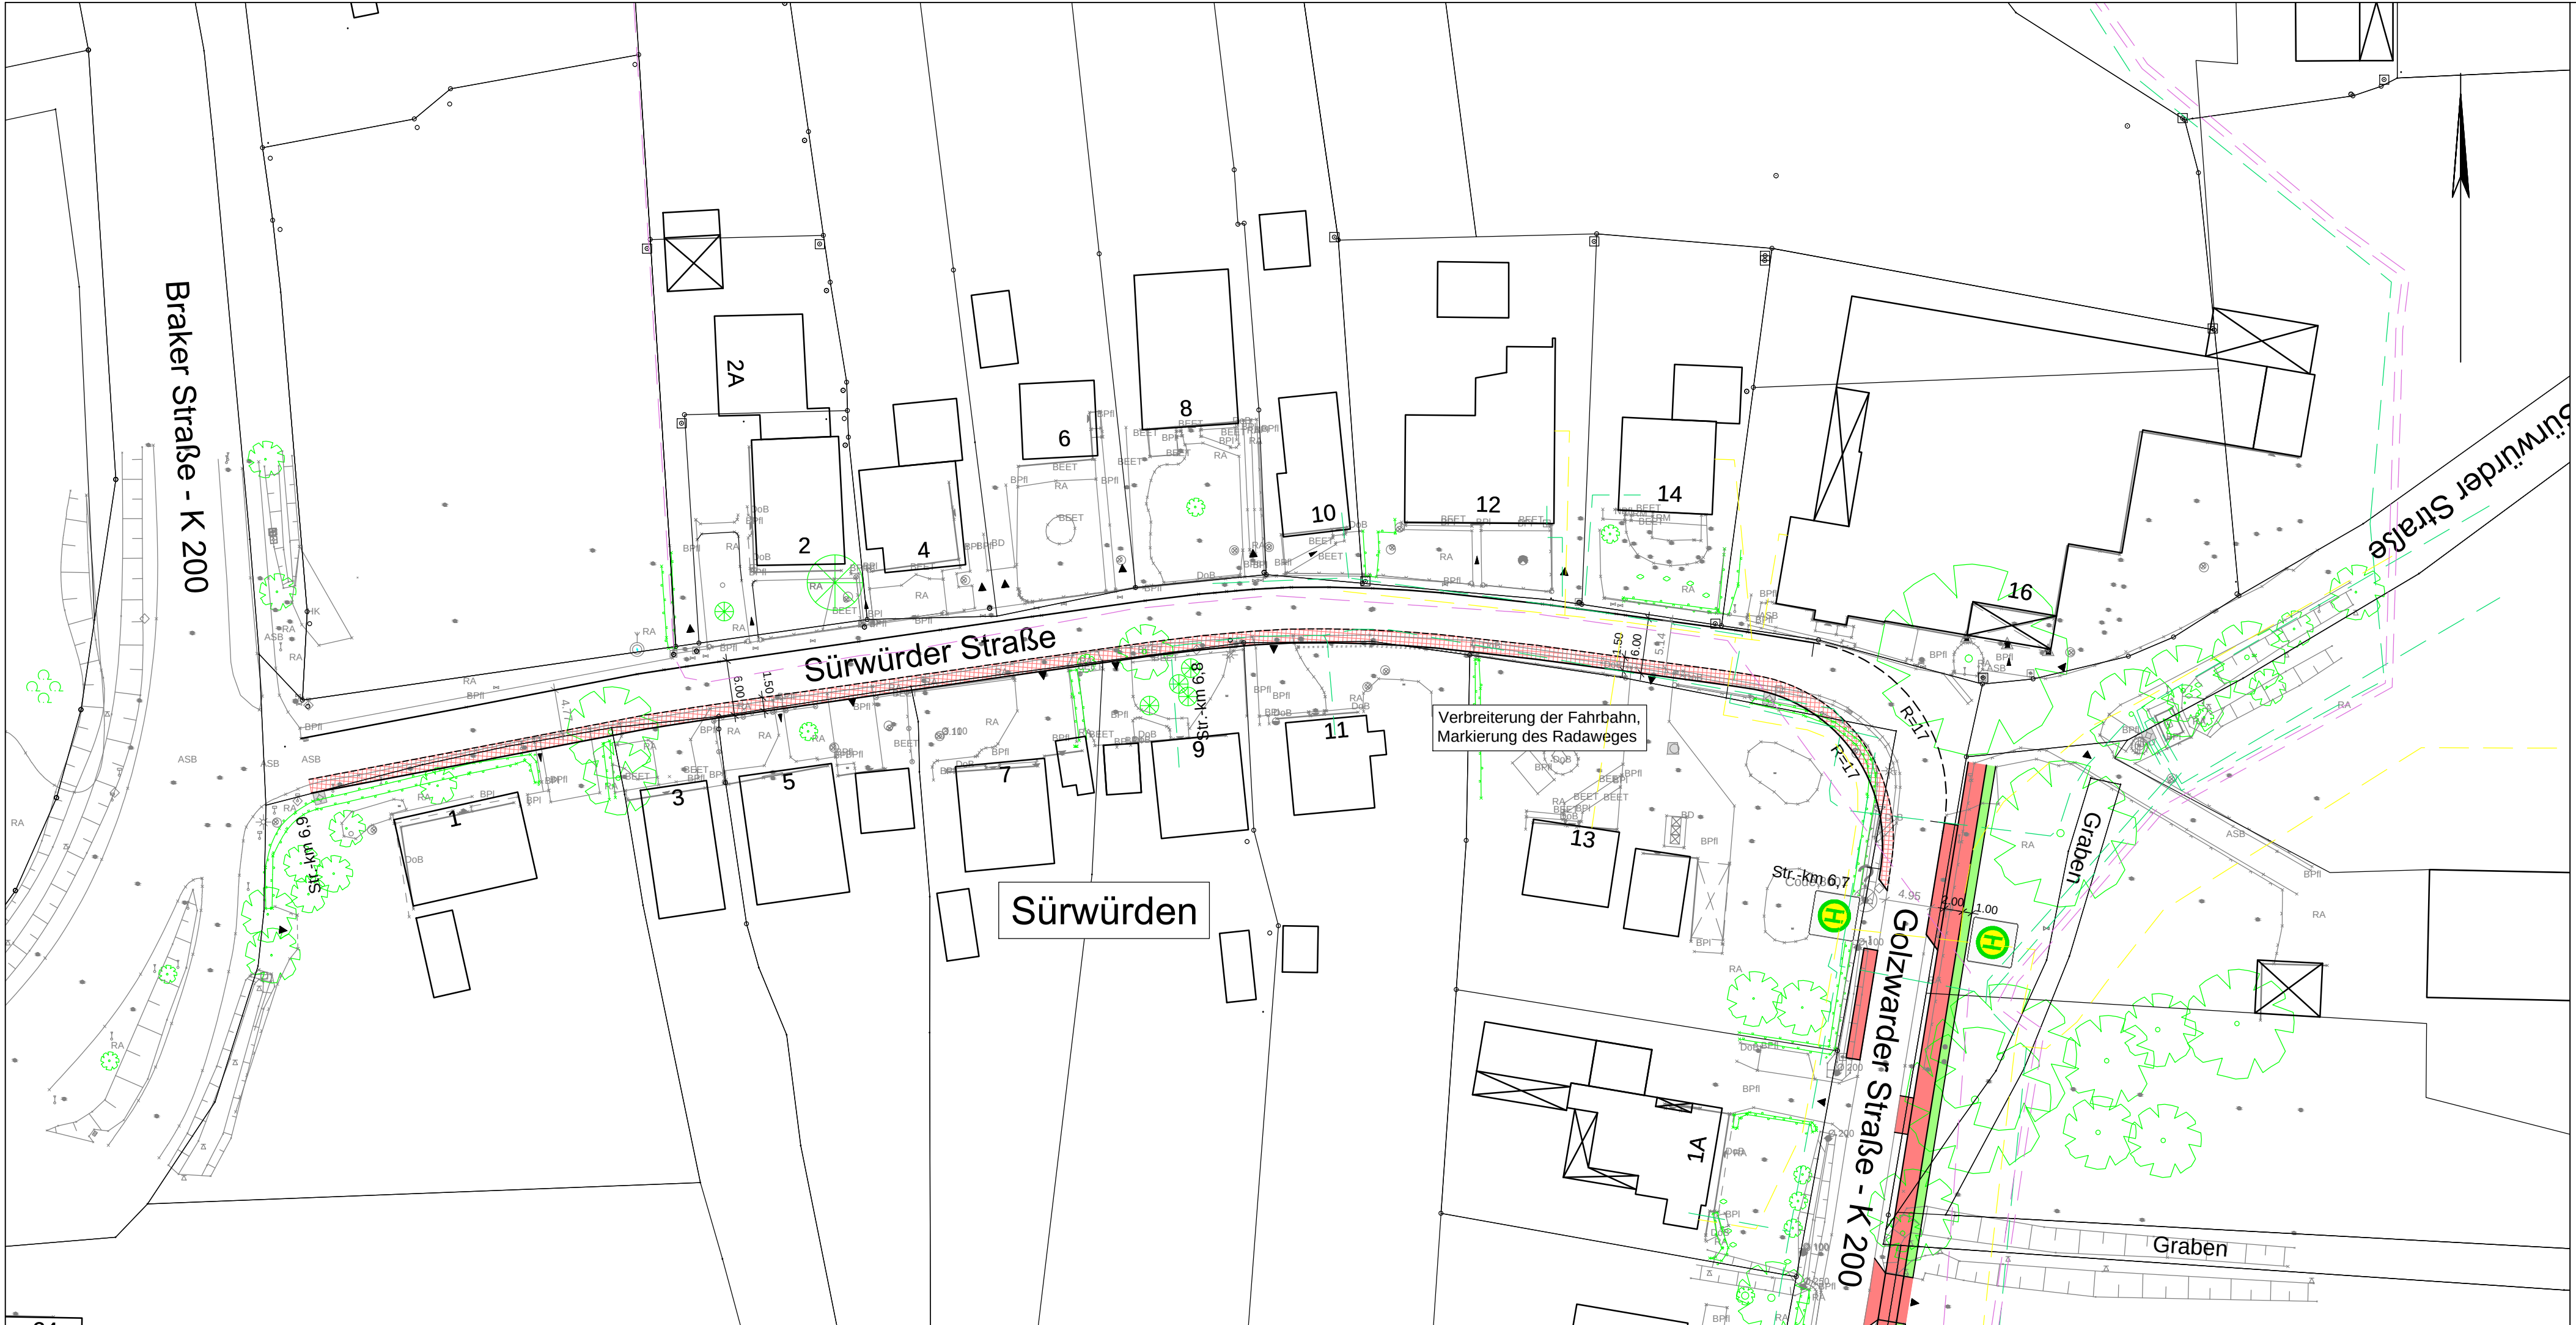

INDEX	ART DER ERGÄNZUNG	DATUM	NAME

INGENIEURGESELLSCHAFT NORDWEST mbH Beratende Ingenieure Zertifiziert nach ISO 9001 Frieslandstraße 2 · 26125 Oldenburg · Telefon: 0441/96193-0 · Fax: 0441/96193-18 · info@ing-nordwest.de · www.ing-nordwest.de					Gegründet 1978 
Gezeichnet	Thrun	 / 2012	Geprüft	i. A. Künnemann	 / 2012
					Projekt 120005

Straßenbauverwaltung des Landes Niedersachsen			Unterlage X	
Straße: K 200 von km 3,547 bis km 6,900			Blatt Nr. 9	
Nächster Ort: Brake			Reg. Nr.	
Neubau eines Radweges an der K 200 Bau-km 3,547 bis Bau-km 6,900			Datum	Zeichen
			nach-/geprüft	 / 2012
			Lageplan Bauanfang bis xxx	
			Maßstab 1: 500	

Aufgestellt: Oldenburg, den 2012 Nds. Landesbehörde für Straßenbau und Verkehr Geschäftsbereich Oldenburg im Auftrage	