
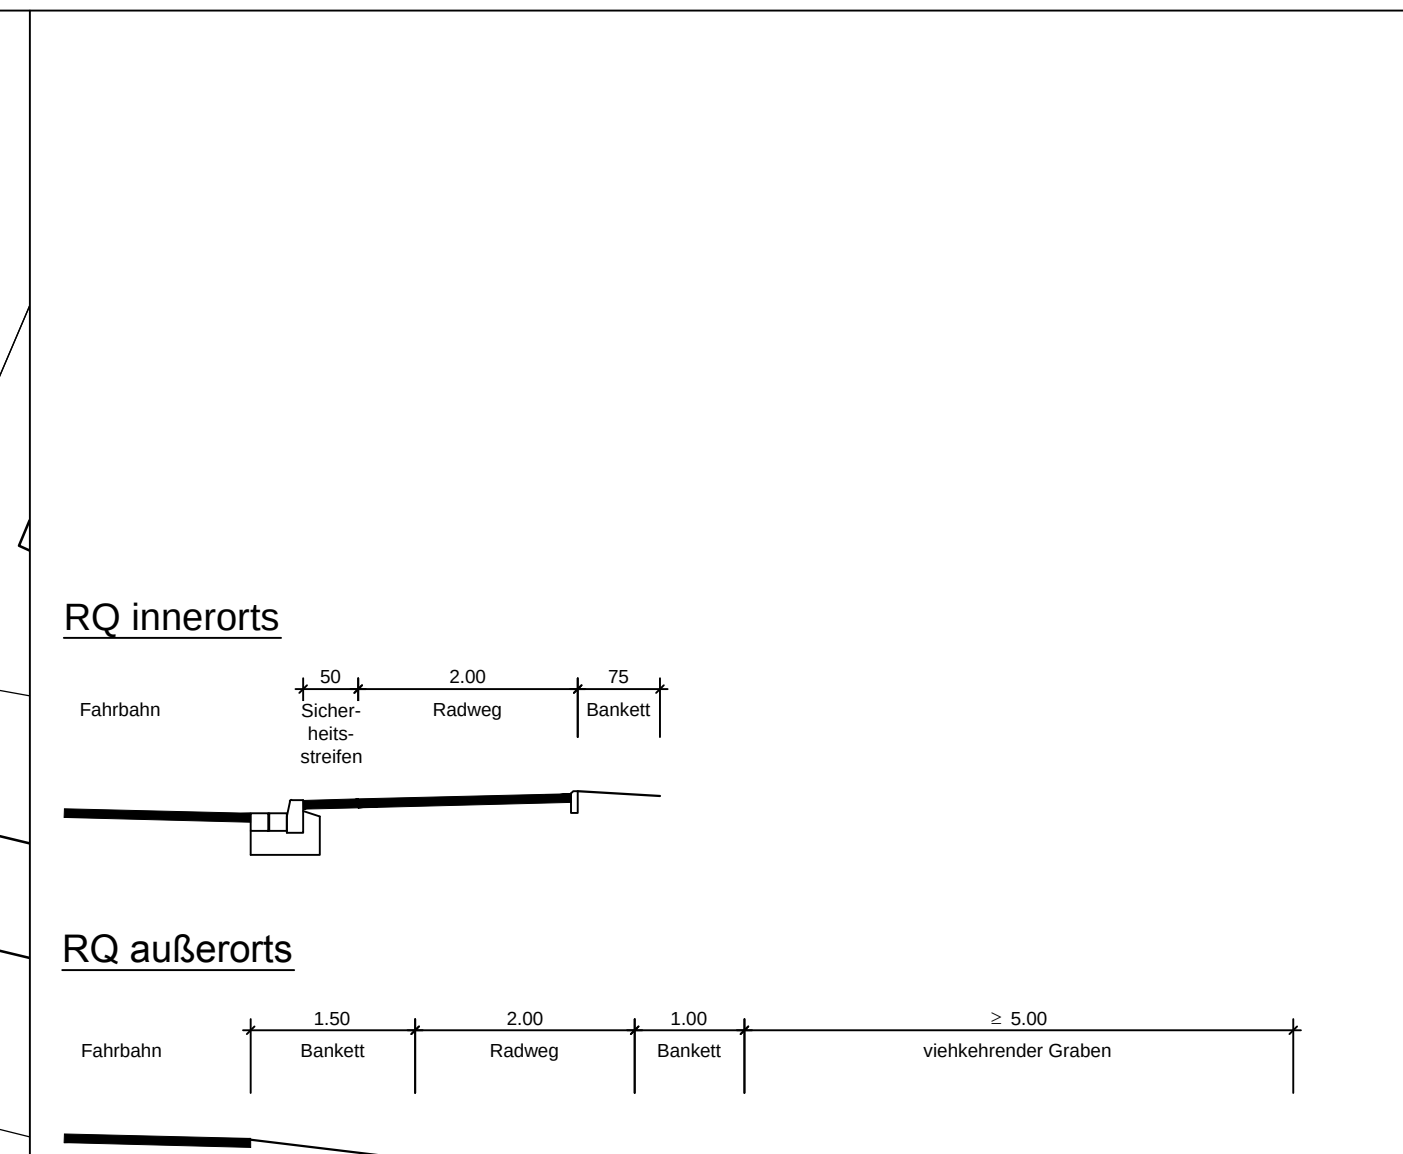


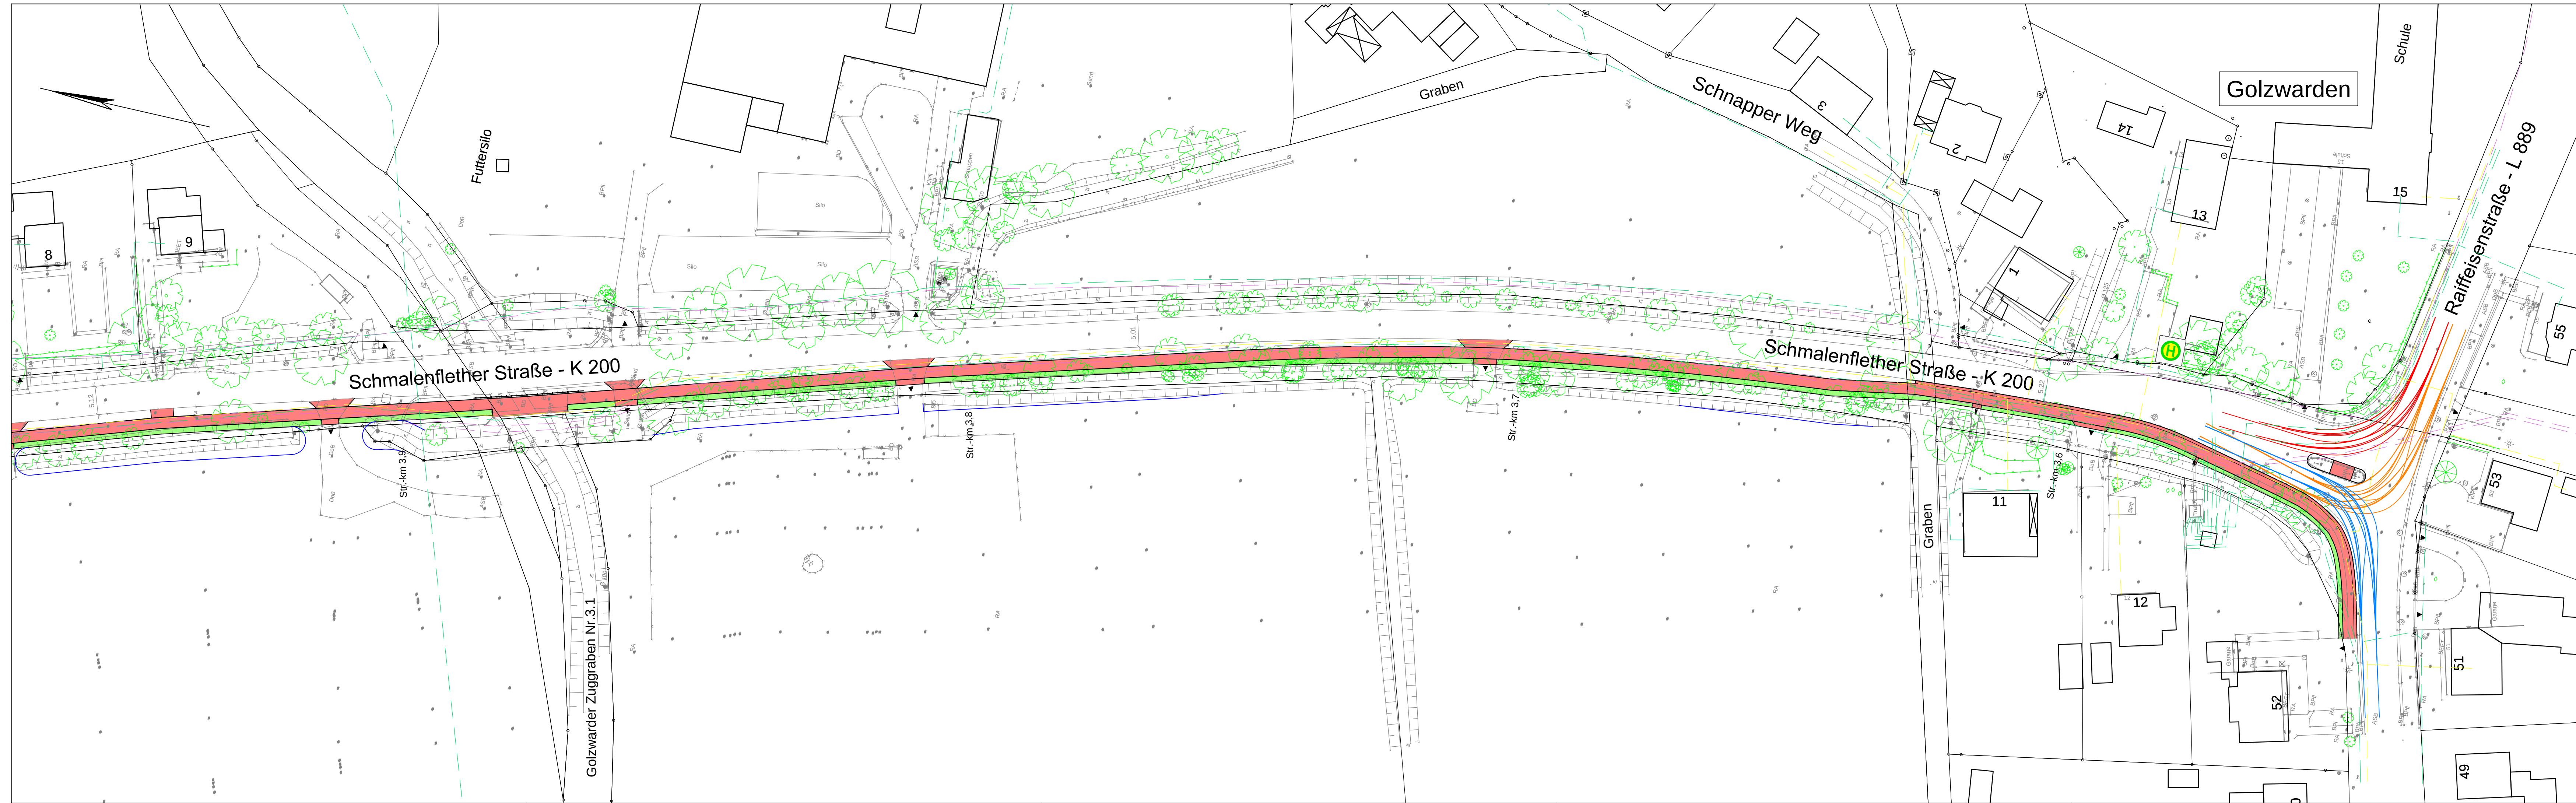

INDEX	ART DER ERGÄNZUNG	DATUM	NAME
INGENIEURGESELLSCHAFT NORDWEST mbH Friedenstraße 2 · 26125 Oldenburg · Telefon: 0441/96193-0 · Fax: 0441/96193-18 · info@ing-nordwest.de · www.ing-nordwest.de Gezeichnet: Thrun, / 2012, Geprüft: i. A. Künnemann, / 2012, Projekt: 120005 lag-120005.dwg			
Straßenbauverwaltung des Landes Niedersachsen Straße: K 200 von km 3,547 bis km 6,900 Nächster Ort: Brake Unterlage: X Blatt Nr.: Reg. Nr.: Datum: nach-geprüft, / 2012, Zeichen: Neubau eines Radweges an der K 200 Lageplan Bauanfang bis XXX Bau-km 3.547 bis Bau-km 6.900 Maßstab 1: 500			
Aufgestellt: Oldenburg, den: 2012 Nds. Landesbehörde für Straßenbau und Verkehr Geschäftsbereich Oldenburg im Auftrage:			