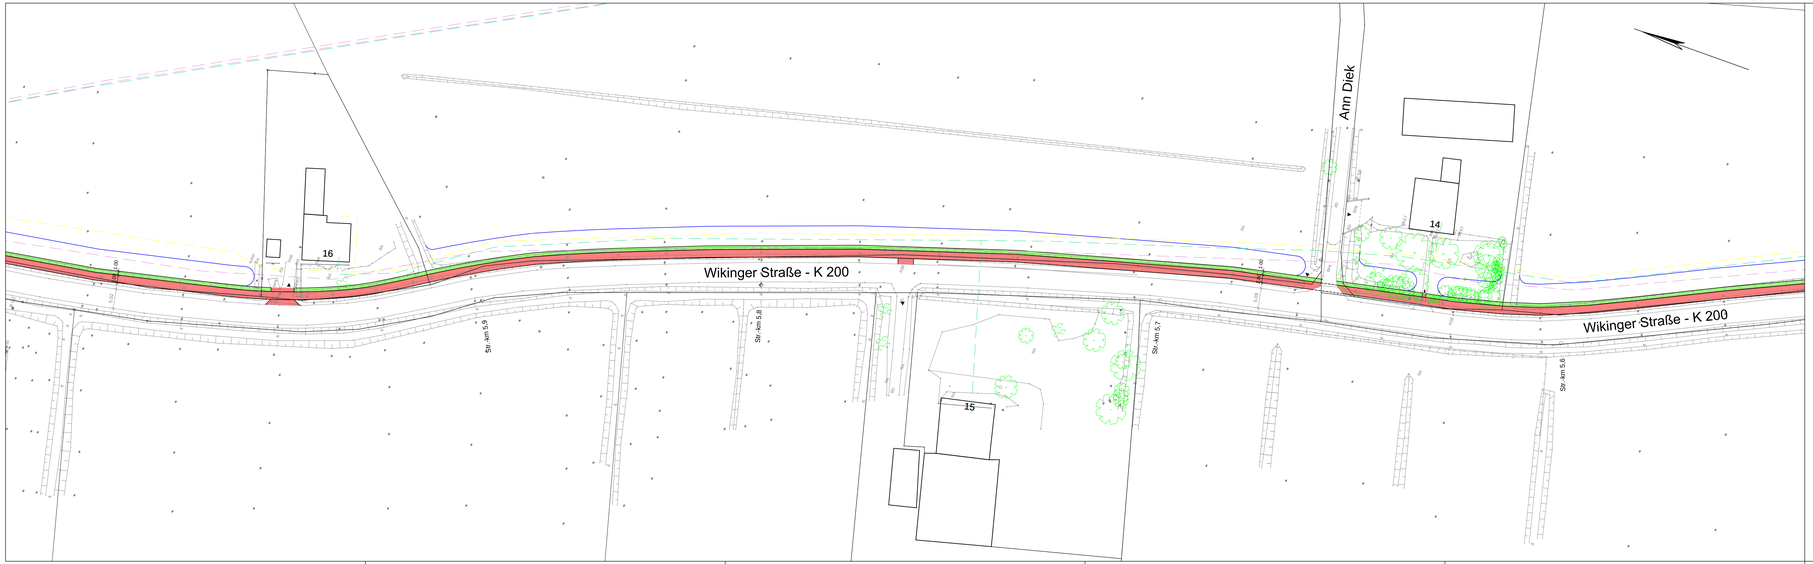

INDEX	ART DER ERGÄNZUNG	DATUM	NAME

INGENIEURGESELLSCHAFT NORDWEST mbH
Beratende Ingenieure
Zertifiziert nach ISO 9001
Friesendstraße 2 · 26125 Oldenburg · Telefon: 0441/96193-0 · Fax: 0441/96193-18 · info@ing-nordwest.de · www.ing-nordwest.de

Gezeichnet	Thrun	... / 2012	Geprüft	i. A. Könnemann	... / 2012	Projekt 120005

lag-120005.dwg

Straßenbauverwaltung des Landes Niedersachsen

Straße: K 200 von km 3,547 bis km 6,900

Nächster Ort: Brake

Unterlage: X
Blatt-Nr.: 6
Reg.-Nr.:

	nach / gemäß	Datum	Zeichen
Vorabzug		... / 2012	.....

Neubau eines Radweges an der K 200

Bau-km 3,547 bis Bau-km 6,900

Lageplan
Bauanfang bis XXX

Maßstab 1: 500

Aufgestellt:
Oldenburg, den ... 2012
Nds. Landesbehörde für Straßenbau und Verkehr
Geschäftsbereich Oldenburg

Im Auftrag .....

Vorabzug
Stand: 21.03.2012